



1. stāva plāns

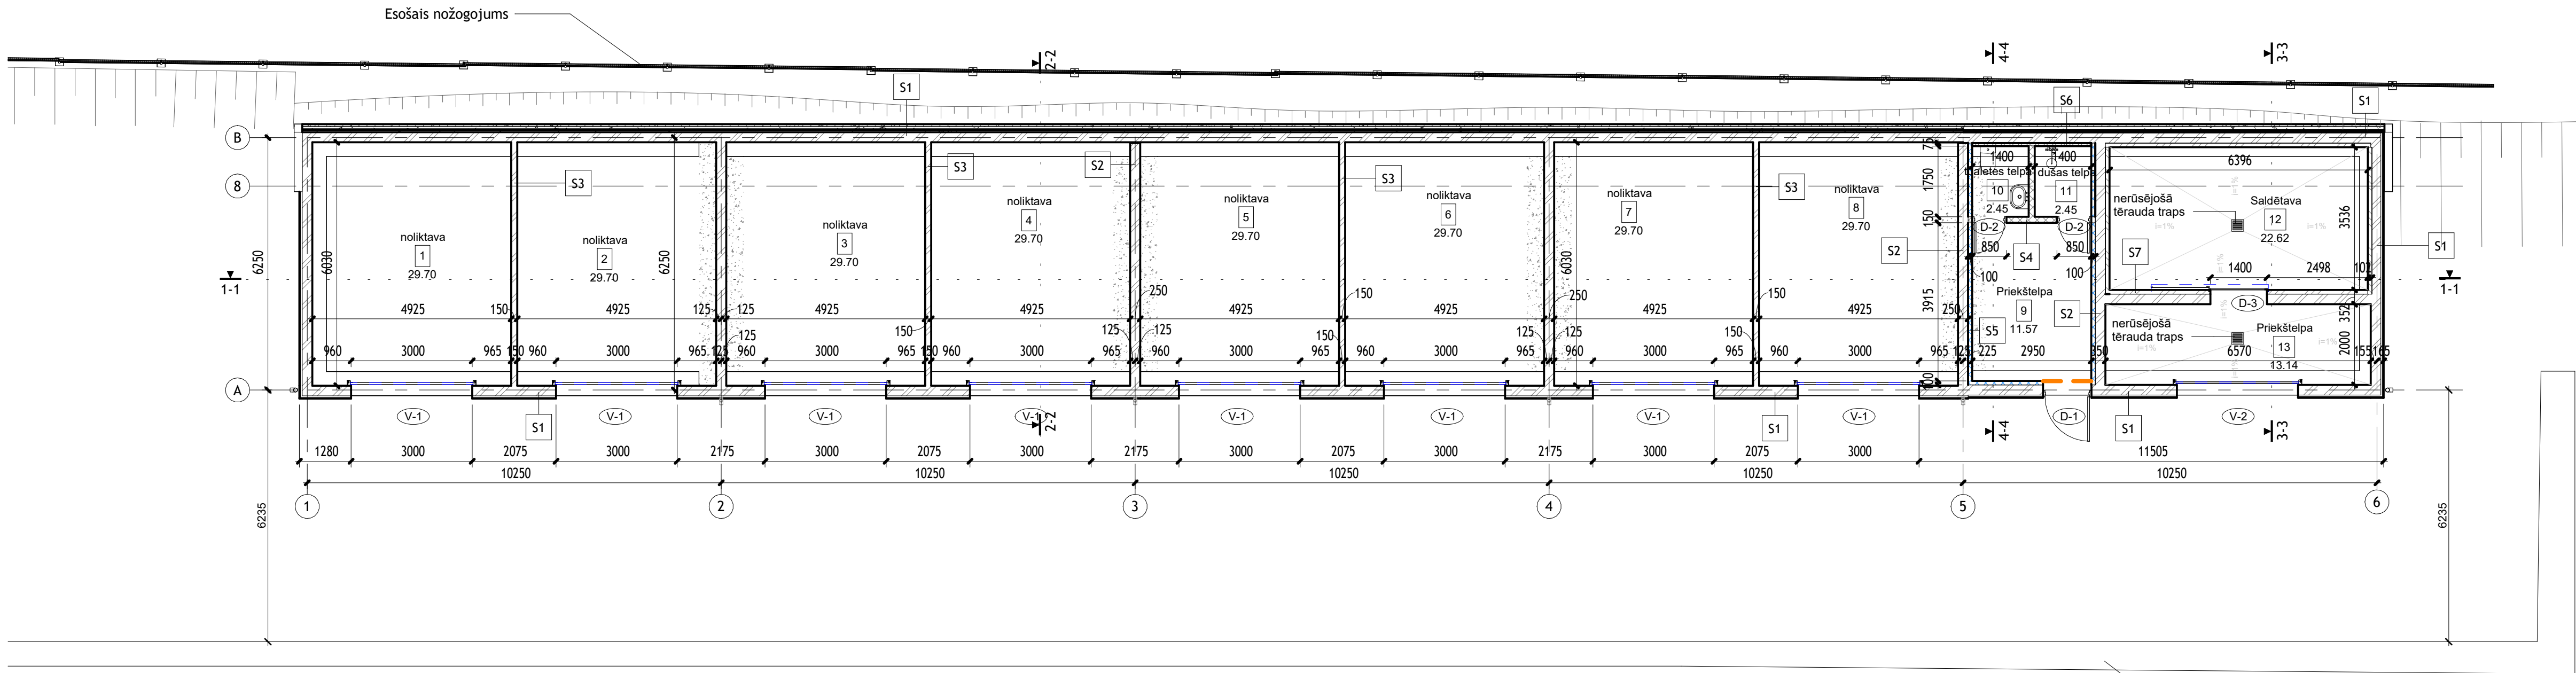

Ēkas telpu eksplīkācija		
Telpas nr.	Telpas nosaukums	Platība m²
11	dušas telpa	2.45
10	tualetes telpa	2.45
9	Priekštelpa	11.57
13	Priekštelpa	13.14
12	Saldētava	22.62
3	noliktava	29.70
5	noliktava	29.70
4	noliktava	29.70
7	noliktava	29.70
6	noliktava	29.70
2	noliktava	29.70
1	noliktava	29.70
8	noliktava	29.70
Grand total		289.83

Jumta plāns

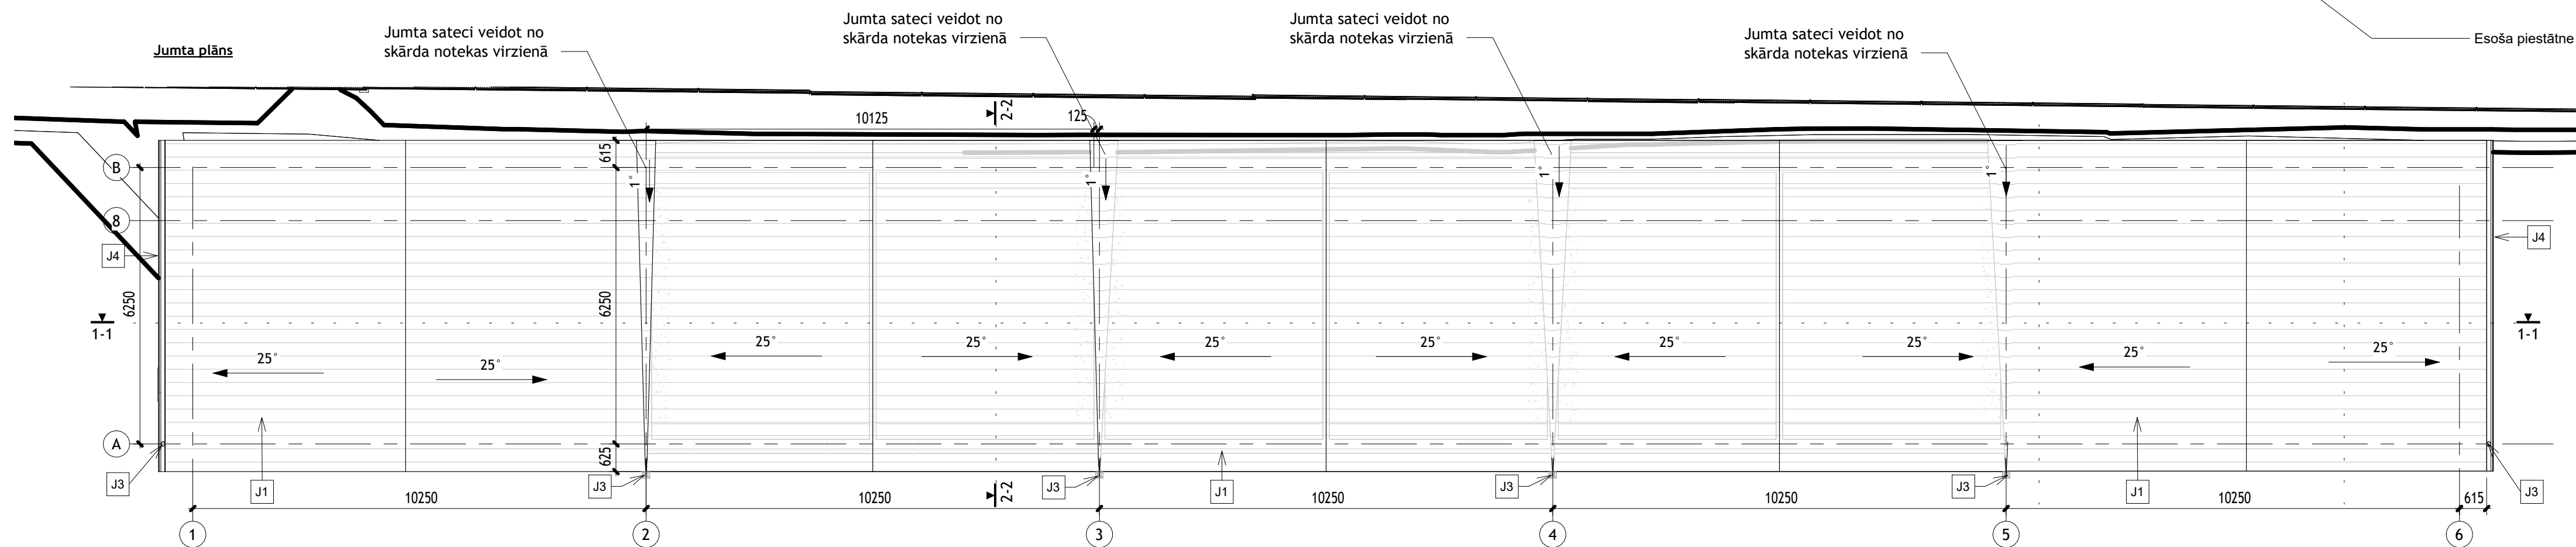

Piezīmes:
AR-5 Vārtu specifikācija, Durvju specifikācija, Sienu, grīdas un jumta šķēlumi skatīt rasējuma lapā AR-5

JUMTA SPECIFIKĀCIJA

N.p.k.	Marka	Ēkas daļa	Apdares materiāls	Krāsas tonis	Apjoms
1	J1	Jumta isegums	Ruukki Classic D;	tumši pelēks tonis skārds RR23/RAL7015	303 m²
2	J3	Jumta notekas Ø90 mm	jumta skārda (0.6mm bieži) elementi	tumši pelēks tonis skārds RR23/RAL7015	22 l.m.
3	J4	Jumta teknes Ø125 mm	jumta skārda (0.6mm bieži) elementi	tumši pelēks tonis skārds RR23/RAL7015	16 l.m.

NOSACĪTIE JUMTA APZĪMĒJUMI

N.p.k.	Apzīmējums	Nosaukums un izmēri
1	30°	Jumta krituma virziens grādos
2		Lietus ūdens teknes

		Pasūtītājs Pāvilostas ostas pārvalde	13/POP/2025	
			Adrese Zvejniekiem nepieciešamās infrastruktūras pilnveidošana Pāvilostas ostā (saldētavas nojaukšana un noliktavas būvniecība), Dzintaru iela 2E, Pāvilosta, Dienvidkurzemes novads	
			Rasējums 1. stāva kopplāns un jumta plāns	
			Stadija BP	Lapa AR-2
Būvproj. vad.	Anita Pope	5.2026	Mērogs 1 : 100	
Būvproj. d. vad.	Anita Pope	5.2026	arh.reģ.nr -	
Izstrādāja	Anita Pope	5.2026		