
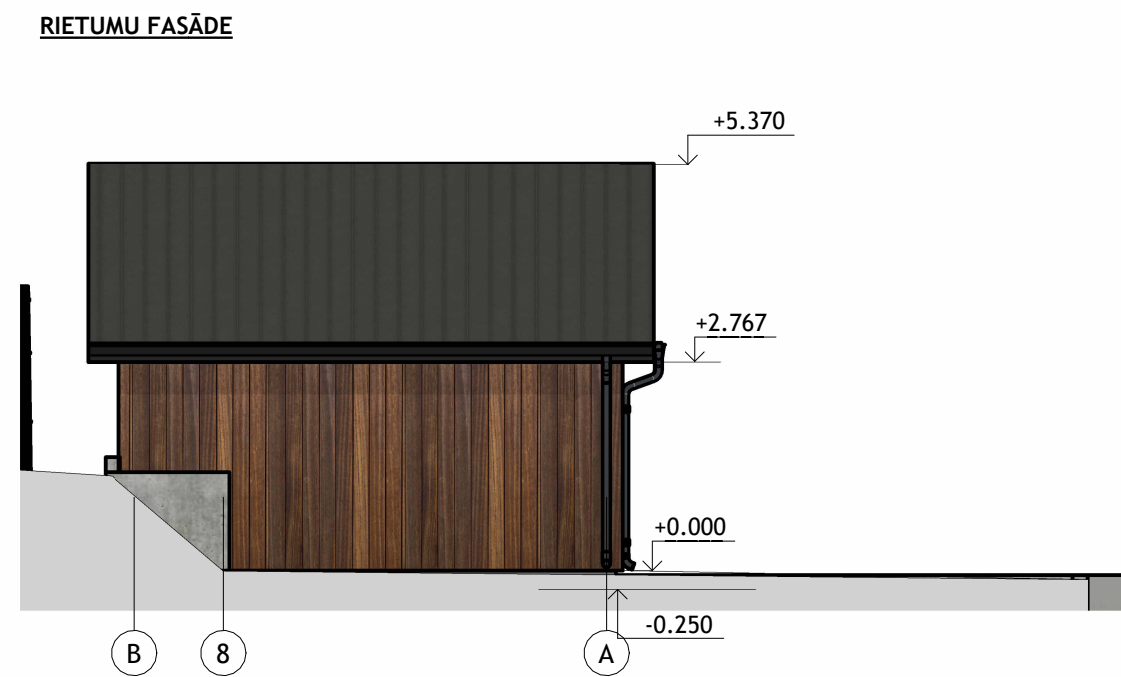
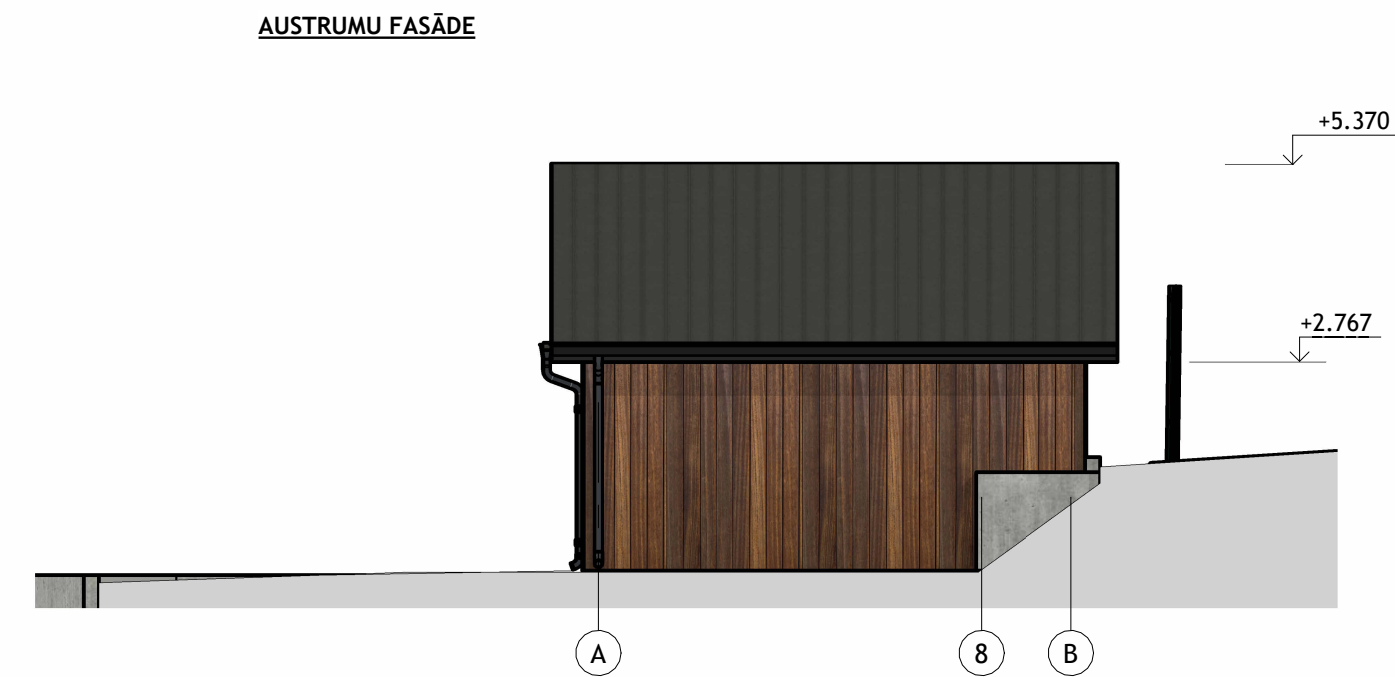
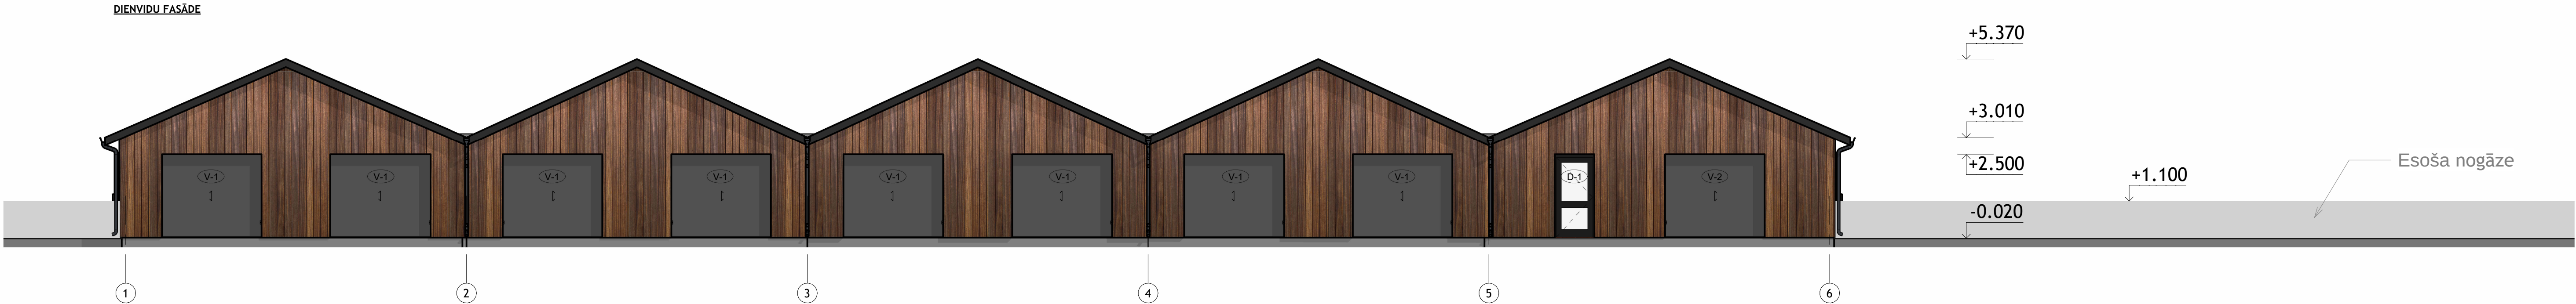


 

- APZĪMĒJUMI/ KRĀSU PASE
- Dekoratīva koka dēļu apdare izbūvēkams trīnītī
Priedes 1. šķiras imprēgnēts, grunts, 2 kārtās caurspīdīga krāsa ekv Tikkurila Valticolor, tonis Ruoko 5070
 - Vārtu un durvju konstrukcija; tonis RAL 7016
 - Jumta segums- Ruukki Classic D, tonis RR23 RAL 7015
 - Jumta lietussēdēns tekne un notekas; tonis RAL 7016

				Pasūtītājs		13/POP/2025	
Būvkr. reģ. Nr. : 7296-R Kūrmājas prospekts 7-206, Liepāja, LV-3401 mob.tel: +371 26534077; e-pasts: sgp@inbox.lv				Adrese		Zvejniekiem nepieciešamās infrastruktūras pilnveidošana Pāvilostas ostā (saldātavas nojaukšana un noliktavas būvniecība), Dzintaru iela 2E, Pāvilosta, Dienvidkurzemes novads	
Būvproj. vad.	Anīta Pope	5.2026	Rasējums		Stadija		Lapa
Būvproj. d. vad.	Anīta Pope	5.2026	Fasādes		BP		AR-3
Izstrādāja	Anīta Pope	5.2026					
		5.2026	Mērogs 1 : 100		arh.reģ.nr -		