
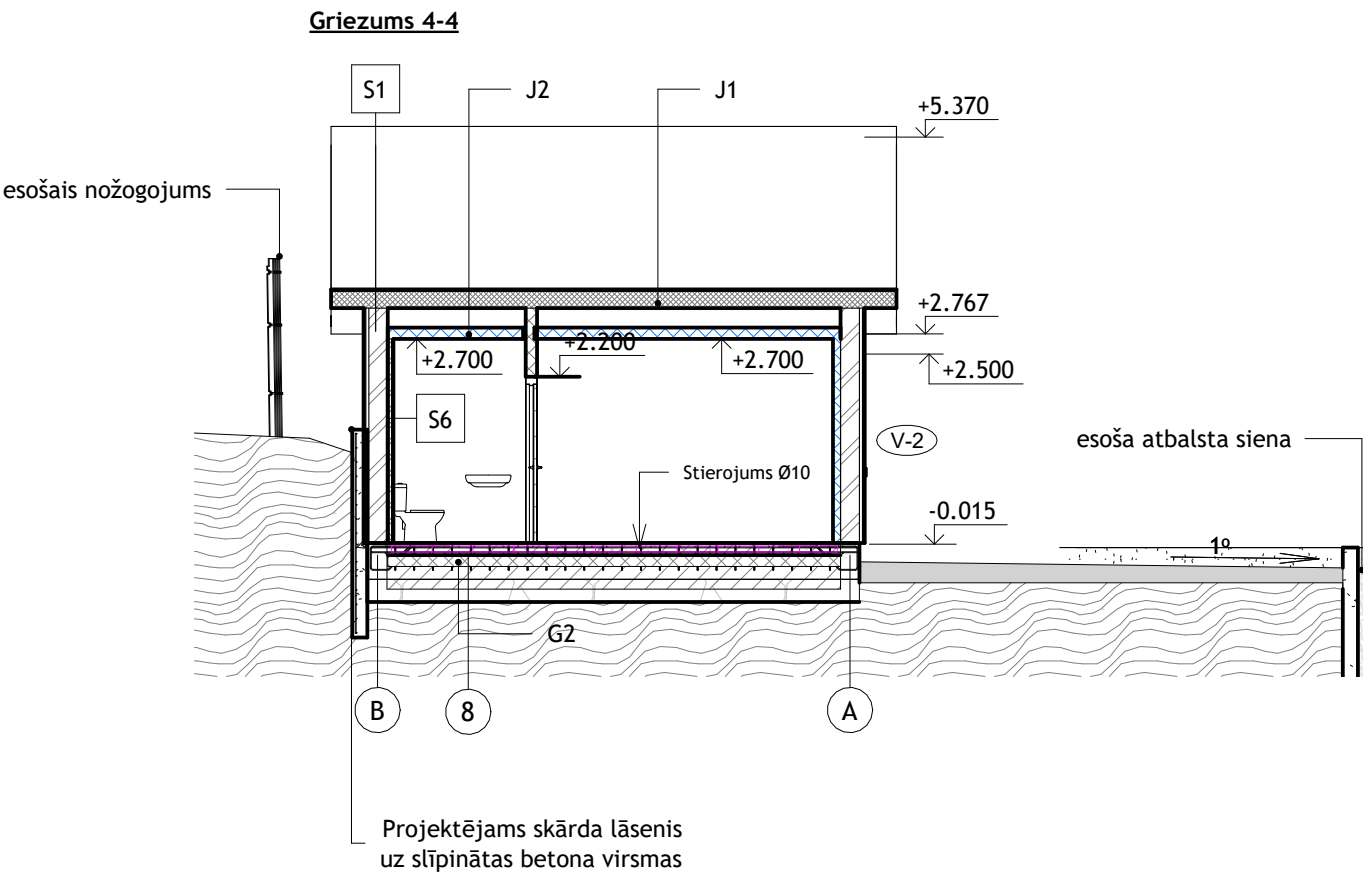
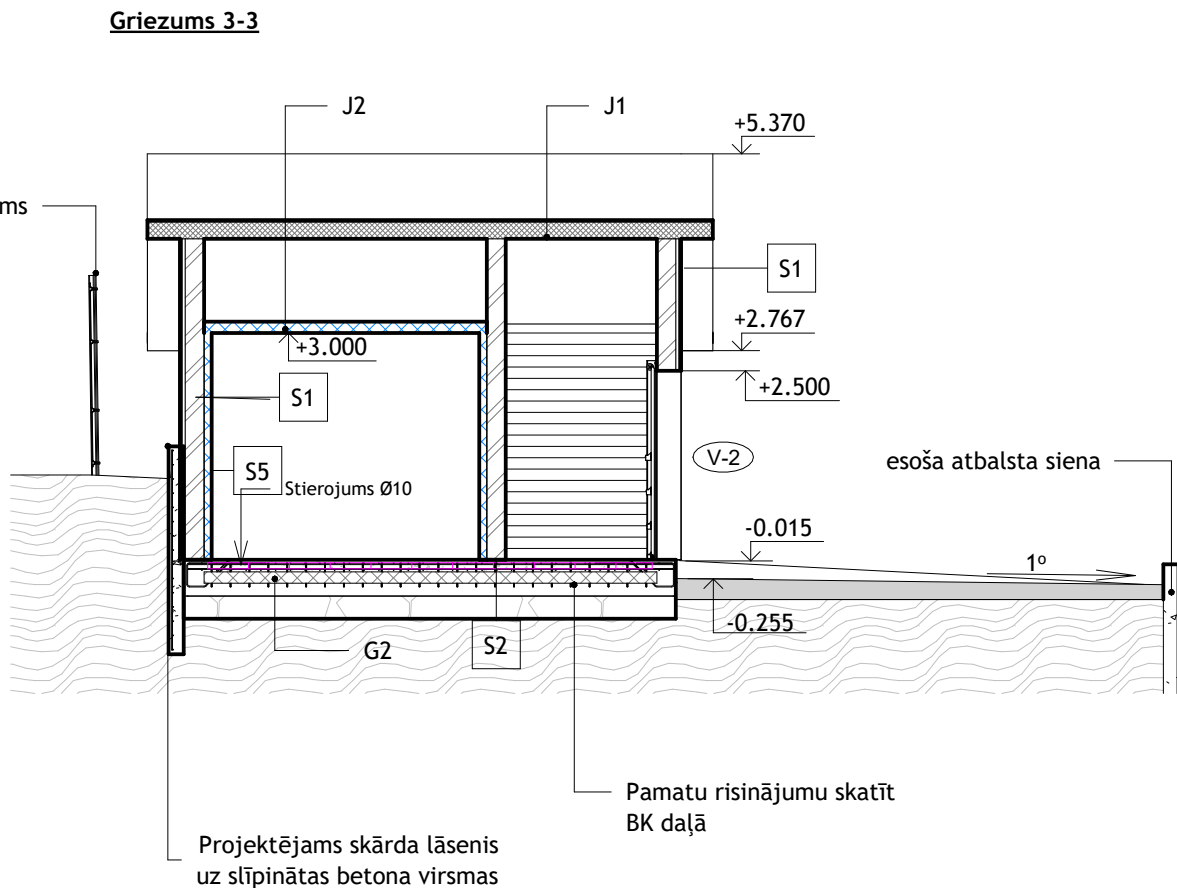
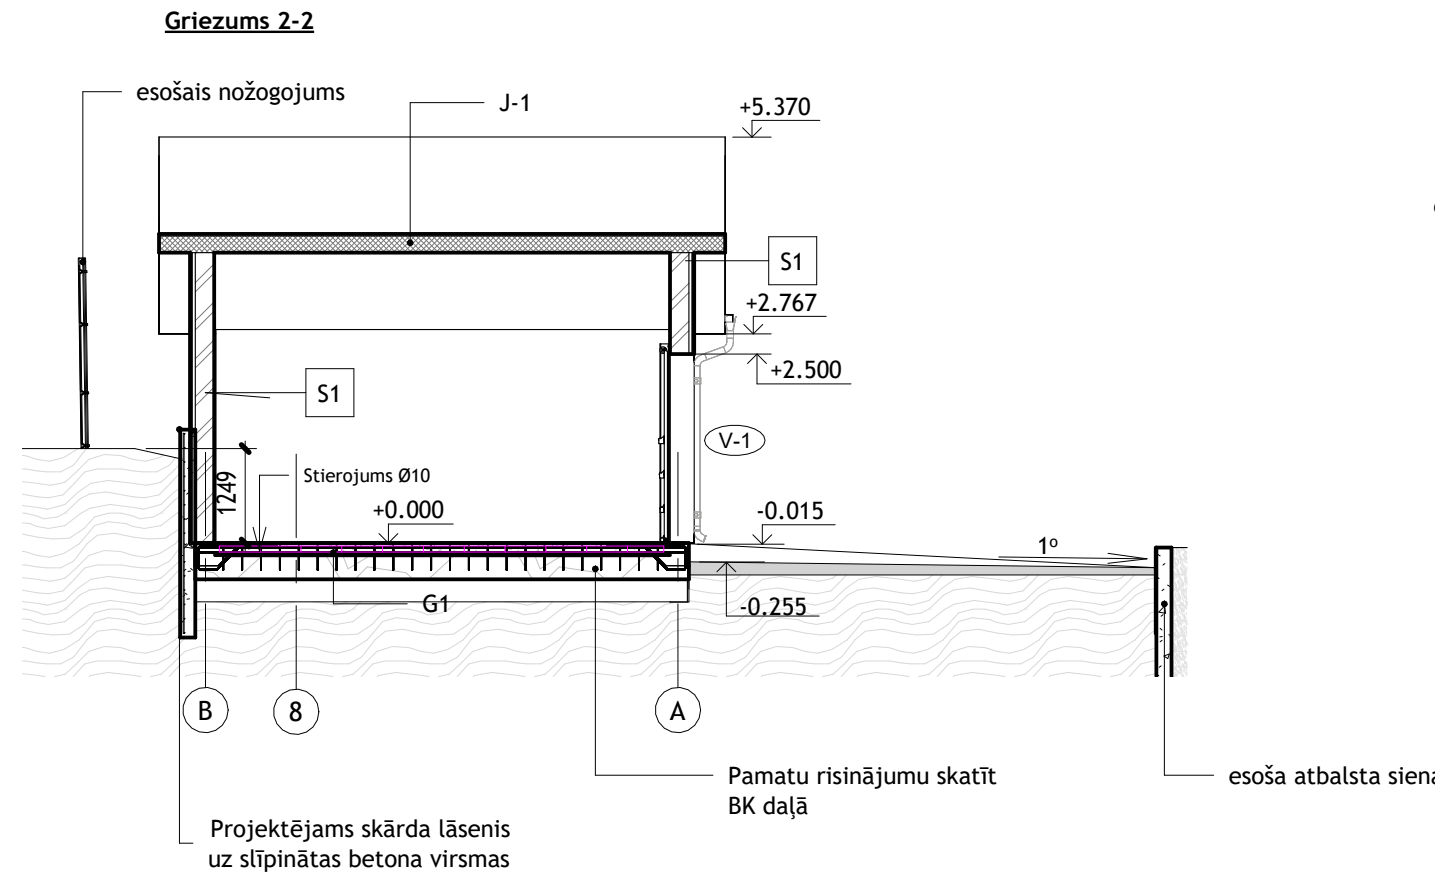


PIENEMTIE APZĪMĒJUMI

- S1; Keramzītbetona bloka siena apusēji apmesta 5mm 250mm + dekoratīva koka dēļu apdare ārpusē
- S2; Keramzītbloki 250mm
- S3; Keramzītbetona bloki 150mm; stuktūrapmetums
- S4; Viegltarkasa starpsiena 150mm
- S5; PolTherma TS - sienas sendvičpanelis Sendviča panelis SP2B X-PIR 100mm
- S6; Metāla profils 100 ar akmens vates siltinājumu 50mm, ģipškartona plākšņu iekšēja apdare un flīzes
- G1; Stiegrots betona pamats 180mm, stierojumu 2xØ10 AIII, blīvētas šķembas 0-45mm 300mm, esošā grunts
- G2; Stiegrots betona pamats 180mm, stierojumu 2xØ10 AIII, EPS150 100mm blīvētas šķembas 0-45mm 300mm, esošā grunts
- J1; Jumts - koka konstrukcijas skatīt BK daļā, profilētais skārds Ruukki Classic D RR23, RAL7015
- J2; PolTherma TS - griestu sendvičpanelis Sendviča panelis SP2B X-PIR 150mm

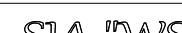

				Pasūtītājs		Pāvilostas ostas pārvalde		13/POP/2025	
		Būv.reģ.nr.: 7296-R Kurmājas prospekts 7-206, Liepāja, LV-3401 mob.tel: +371 26534077; e-pasts: sgp@inbox.lv		Adrese		Zvejniekiem nepieciešamās infrastruktūras pilnveidošana Pāvilostas ostā (saldētavas nojaukšana un noliktavas būvniecība), Dzintaru iela 2E, Pāvilosta, Dienvidkurzemes novads			
Būvproj. vad.	Anita Pope		5.2026	Rasējums				Stadija	Lapa
Būvproj. d. vad.	Anita Pope		5.2026	Griezumi				BP	AR-4
Izstrādāja	Anita Pope		5.2026						
			5.2026	Mērogs 1 : 100	arh.reģ.nr -				