

Rasējumu saraksts	
Lapas nr.	Nosaukums
AR-1	Vispārīgie rādītāji
AR-2	1. stāva kopplāns un jumta plāns
AR-3	Fasādes
AR-4	Griezumi
AR-5	Vartu specifikācija, Durvju specifikācija, Sienu, grīdas un jumta šķēlumi
AR-6	Griezumi
AR-7	3D vizuālais skats

Pārbūvējamās ēkas rādītāji:
Zemzemes kadastra nr. 64130010245, 0,4957ha
Ēkas apbūves laukums- 351m²
Ēkas kopējā platība- 289,8m²
Ēkas būvtilpums- 1481m³
Ēkas lietošanas veids pēc LBN 201-15- IV
Ēkas klasifikācijas kods -1230
Ēkas ugunsnoturības pakāpe- U2b
Ēkas grupa- 2.grupa




**Novietne- Dzintaru iela 2E,
Pāvilosta, Dienvidkurzemes novads**


Izmantoto būvnormatīvu, MK noteikumu un likumu saraksts
MK noteikumi Nr.500 "Vispārīgie būvnoteikumi"
"Būvniecības likums"
LBN 200-21 "Būvju vispārīgo prasību būvnormatīvs"
LBN 201-15 „Būvju ugunsdrošība”

			SIA "WS" Būvk.reģ.Nr.: 7296-R Kūrmājas prospekts 7-206, Liepāja, LV-3401 mob.tel: +371 26534077; e-pasts: sgp@inbox.lv		Pasūtītājs Pāvilostas ostas pārvalde		13/POP/2025	
Adrese Zvejniekiem nepieciešanās infrastruktūras pilnveidošana Pāvilostas ostā (saldētavas nojaukšana un noliktavas būvniecība), Dzintaru iela 2E, Pāvilosta, Dienvidkurzemes novads				Rasējums Vispārīgie rādītāji		Stadija BP	Lapa AR-1	
Būvproj. vad. Anita Pope		14.01.2026	Mērogs arh.reģ.nr -					
Būvproj. d. vad. Anita Pope		14.01.2026						
Izstrādāja Anita Pope		14.01.2026						
		14.01.2026						

1. stāva plāns

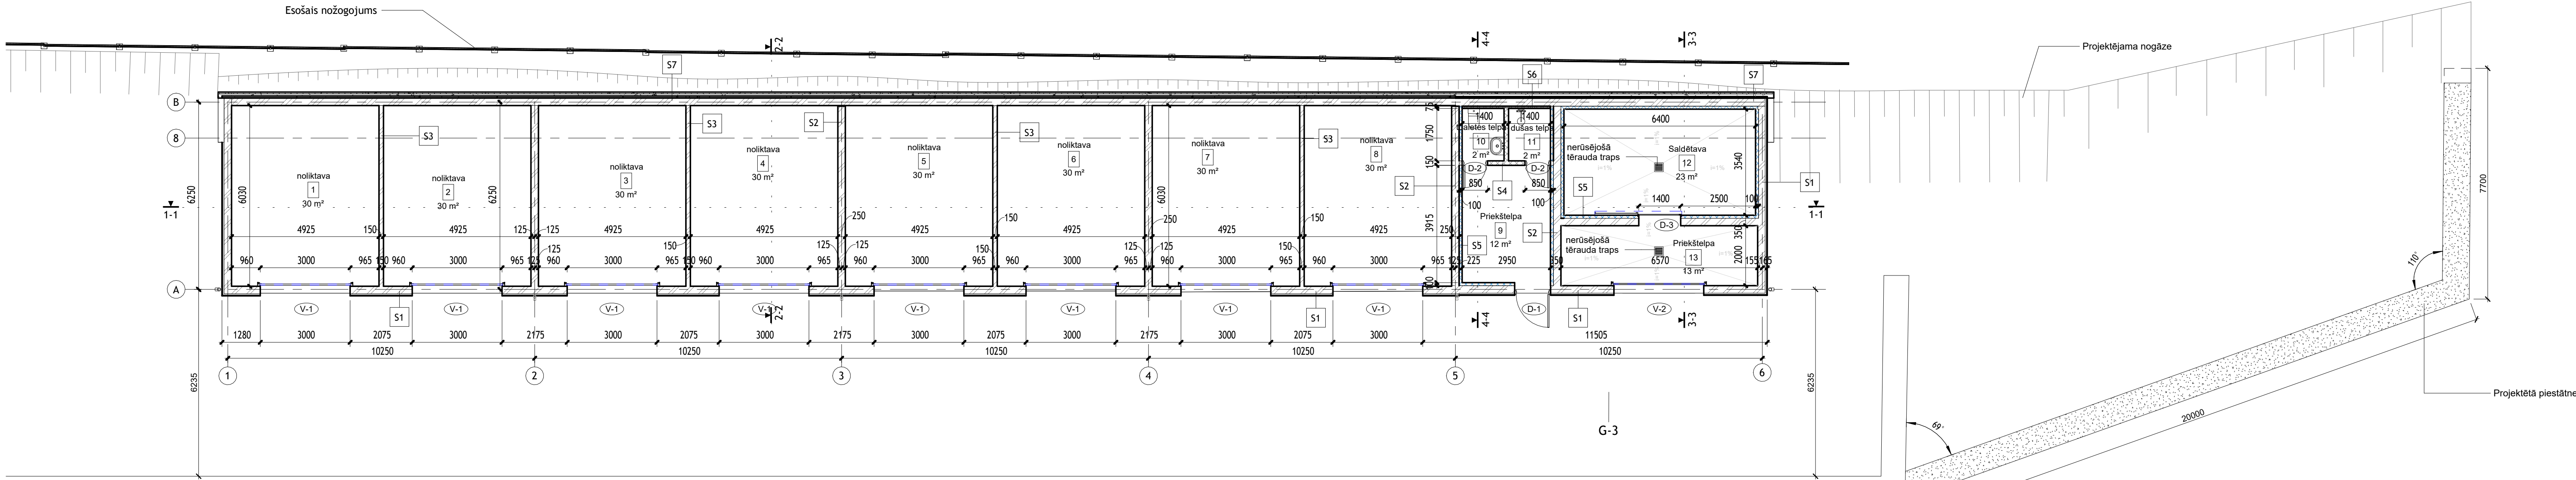

Jumta plāns

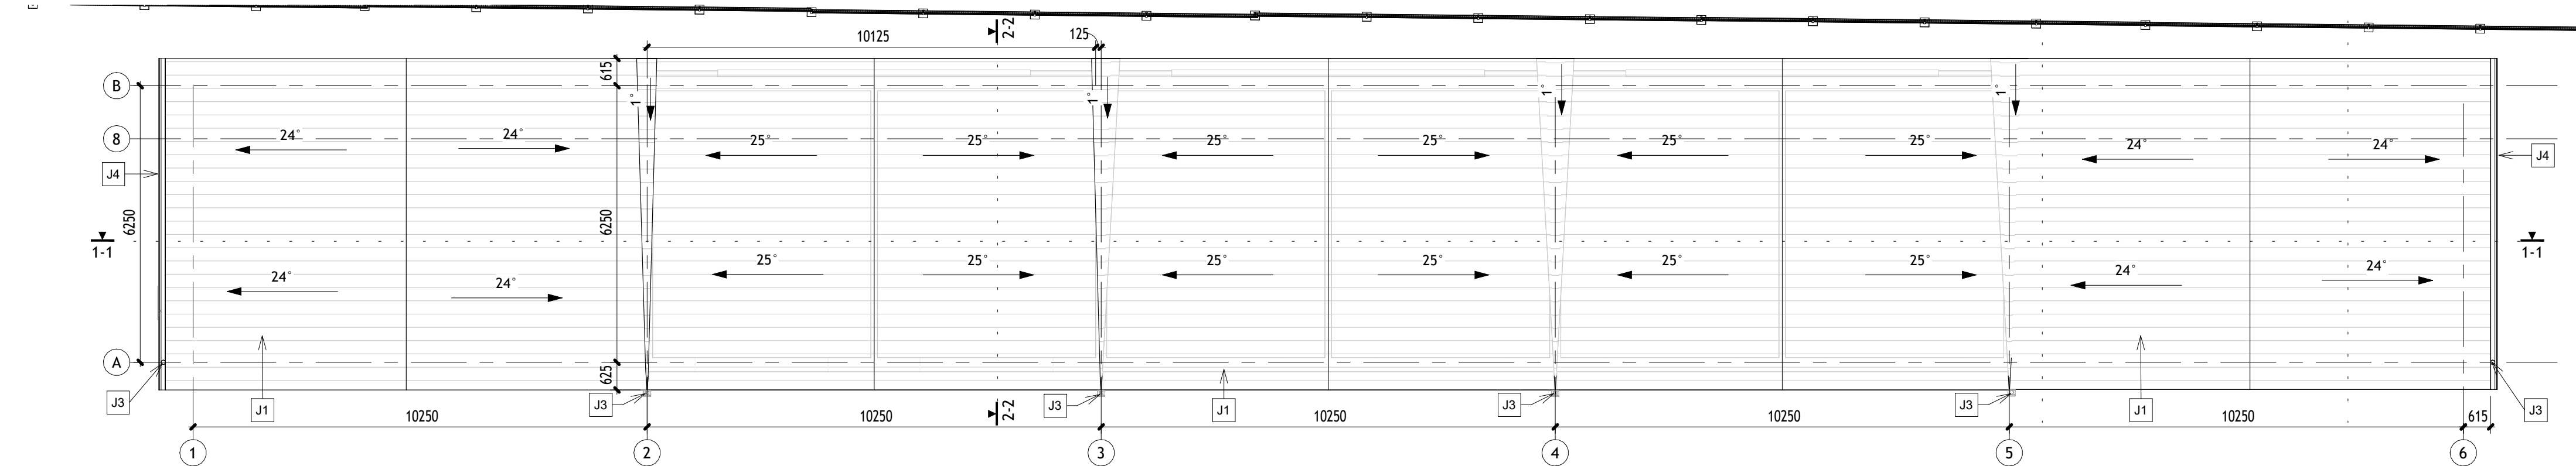

JUMTA SPECIFIKĀCIJA

N.p.k.	Marka	Ēkas daļa	Apdares materiāls	Krāsas tonis	Apjoms
1	J1	Jumta iesegums	Ruukki Classic C;	tumši pelēks tonis skārds RR23/RAL7015	303 m²
2	J3	Jumta notekas Ø90 mm	jumta skārda (0.6mm biezī) elementi	tumši pelēks tonis skārds RR23/RAL7015	22 t.m.
3	J4	Jumta teknes Ø125 mm	jumta skārda (0.6mm biezī) elementi	tumši pelēks tonis skārds RR23/RAL7015	16 t.m.

NOSACĪTIE JUMTA APZĪMĒJUMI




N.p.k.	Apzīmējums	Nosaukums un izmēri
1	30°	Jumta krituma virziens grādos
2		Lietus ūdens teknes

Ēkas telpu eksplīkācija		
Telpas nr.	Telpas nosaukums	Platība
1	noliktava	29.7 m²
2	noliktava	29.7 m²
3	noliktava	29.7 m²
4	noliktava	29.7 m²
5	noliktava	29.7 m²
6	noliktava	29.7 m²
7	noliktava	29.7 m²
8	noliktava	29.7 m²
9	priekštelpa	Not Placed
9	Priekštelpa	11.5 m²
10	tualetes telpa	2.5 m²
11	dušas telpa	2.5 m²
12	Saldētava	22.7 m²
13	Priekštelpa	13.1 m²
		289.8 m²





PIENĒMTIE APZĪMĒJUMI

	S1: Keramikbetona bloki 250mm; dekoratīva koka dēļu apdare
	S2: Gāzbetona bloki 250mm; stuktūrapmetums
	S3: Keramikbetona bloki 150mm; stuktūrapmetums
	S4: Ģipskartona karkasa starpsiena 150mm
	S5: PolTherma TS - sienas sandvičpanelis PUR/PIR 120mm
	S6: Metāla profils ar siltinājumu, ģipskartona plākšņu iekšēja apdare
	S7: Hidrobetona siena 250mm; dekoratīva koka dēļu apdare
	J1: Jumta segums Ruukki Classic C; RAL 7016

		SIA "WS" Būv. reģ. Nr.: 7296-R Kurmājas prospekts 7-206, Lietuva, LV-3401 mob. tel: +371 26534077, e-pasts: sgp@inbox.lv		Pasūtītājs	Pāvilostas ostas pārvalde		13/POP/2025
Būvproj. vad.		Anita Pope	14.01.2026	Adrese	Zvejniekiem nepieciešamās infrastruktūras pilnveidošana Pāvilostas ostā (saldētavas nojaukšana un noliktavas būvniecība), Dzintaru iela 2E, Pāvilosta, Dienvidkurzemes novads		
Būvproj. d. vad.		Anita Pope	14.01.2026	Rasējums			
Izstrādāja		Anita Pope	14.01.2026	1. stāva kopplāns un jumta plāns		Stadija	Lapa
			14.01.2026	Mērogs As indicated		BP	AR-2
			14.01.2026	arh.reģ.nr -			

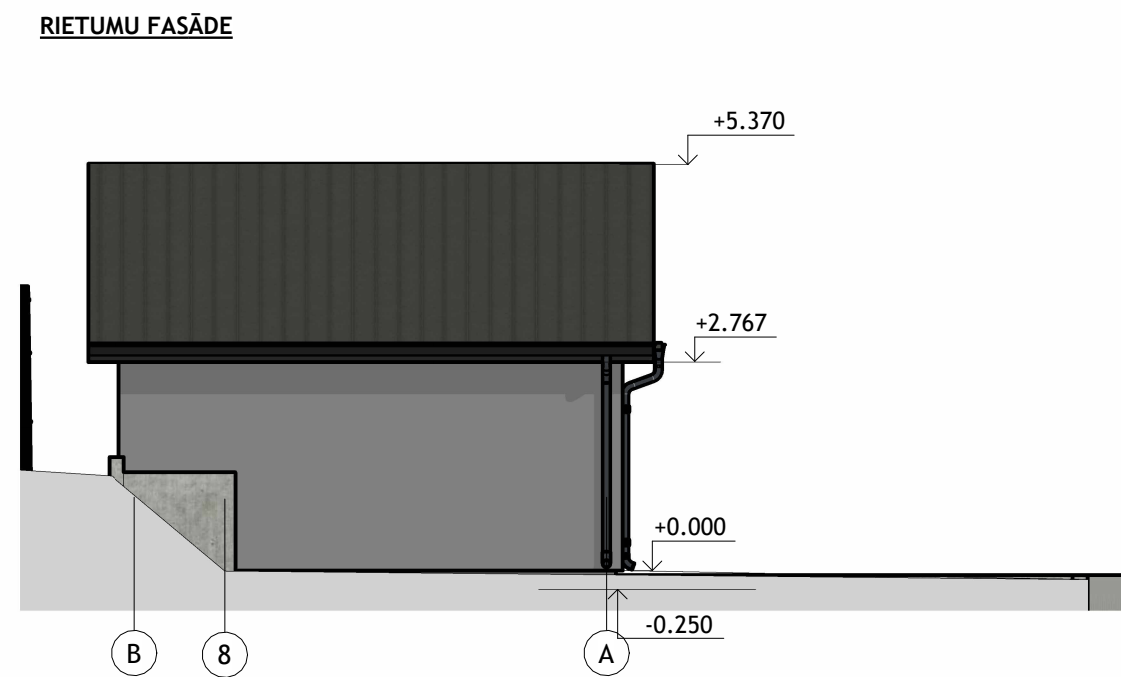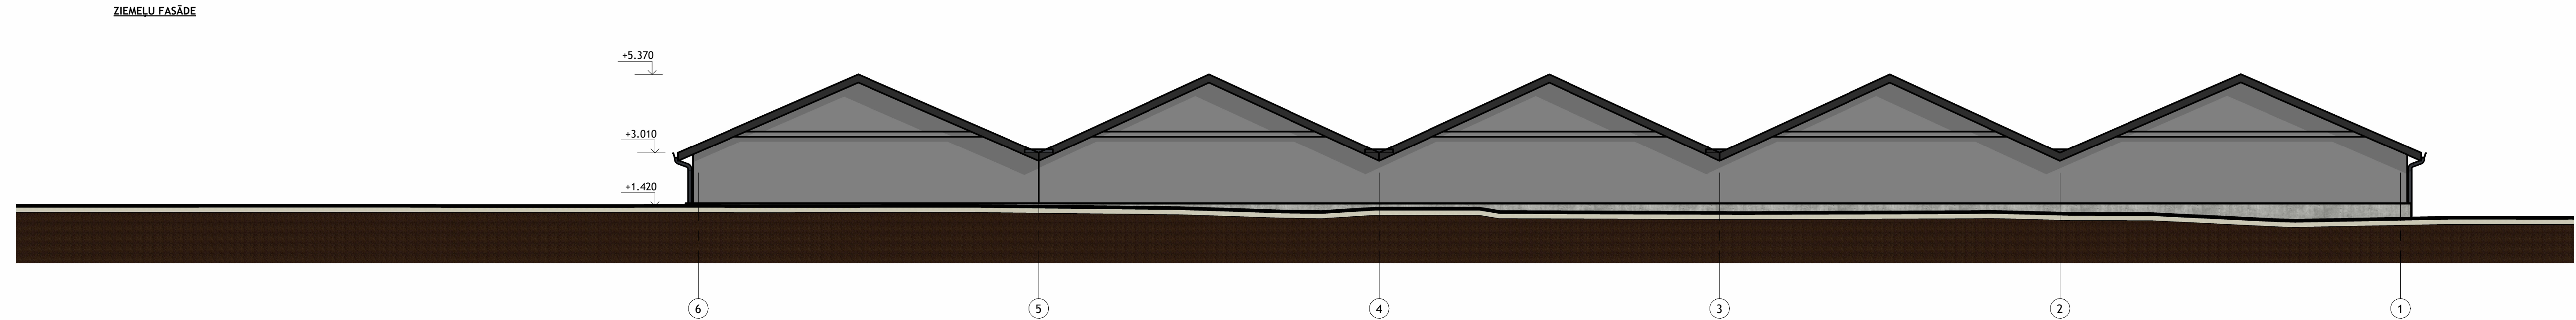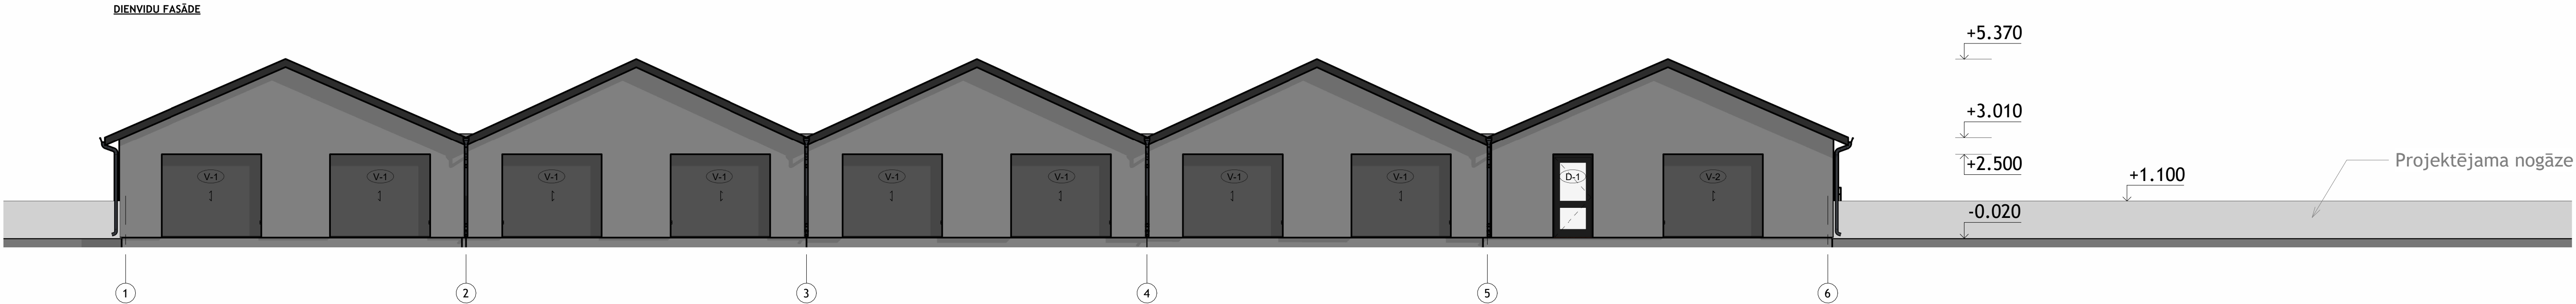

APZĪMĒJUMI/ KRĀSU PASE					
	Dekoratīva koka dēļu apdare izbūvējams trīnītī apstrādāts dabīgs koks		Jumta segums- Profilētais skārds PP20, tonis RR23		
	Vārtu un durvju konstrukcija; tonis RAL 7016		Jumta lietussūdens tekne un notekas; tonis RAL 7016		
SIA "WS" Būv.reģ.Nr.: 7296-R Karmājas prospekts 7-206, Liepāja, LV-3401 mob.tel: +371 26534077; e-pasts: sgp@inbox.lv			Pasūtītājs Pāvilostas ostas pārvalde		13/POP/2025
Adrese Zvejniekiem nepieciešamās infrastruktūras pilnveidošana Pāvilostas ostā (saldātavas nojaukšana un noliktavas būvniecība), Dzintaru iela 2E, Pāvilosta, Dienvidkurzemes novads			Rasējums		
Būvproj. vad.	Anīta Pope	14.01.2026	Fasādes		Stadija
Būvproj. d. vad.	Anīta Pope	14.01.2026			Lapa
Izstrādāja	Anīta Pope	14.01.2026			BP
		14.01.2026	Mērogs 1 : 100	arh.reģ.nr -	AR-3

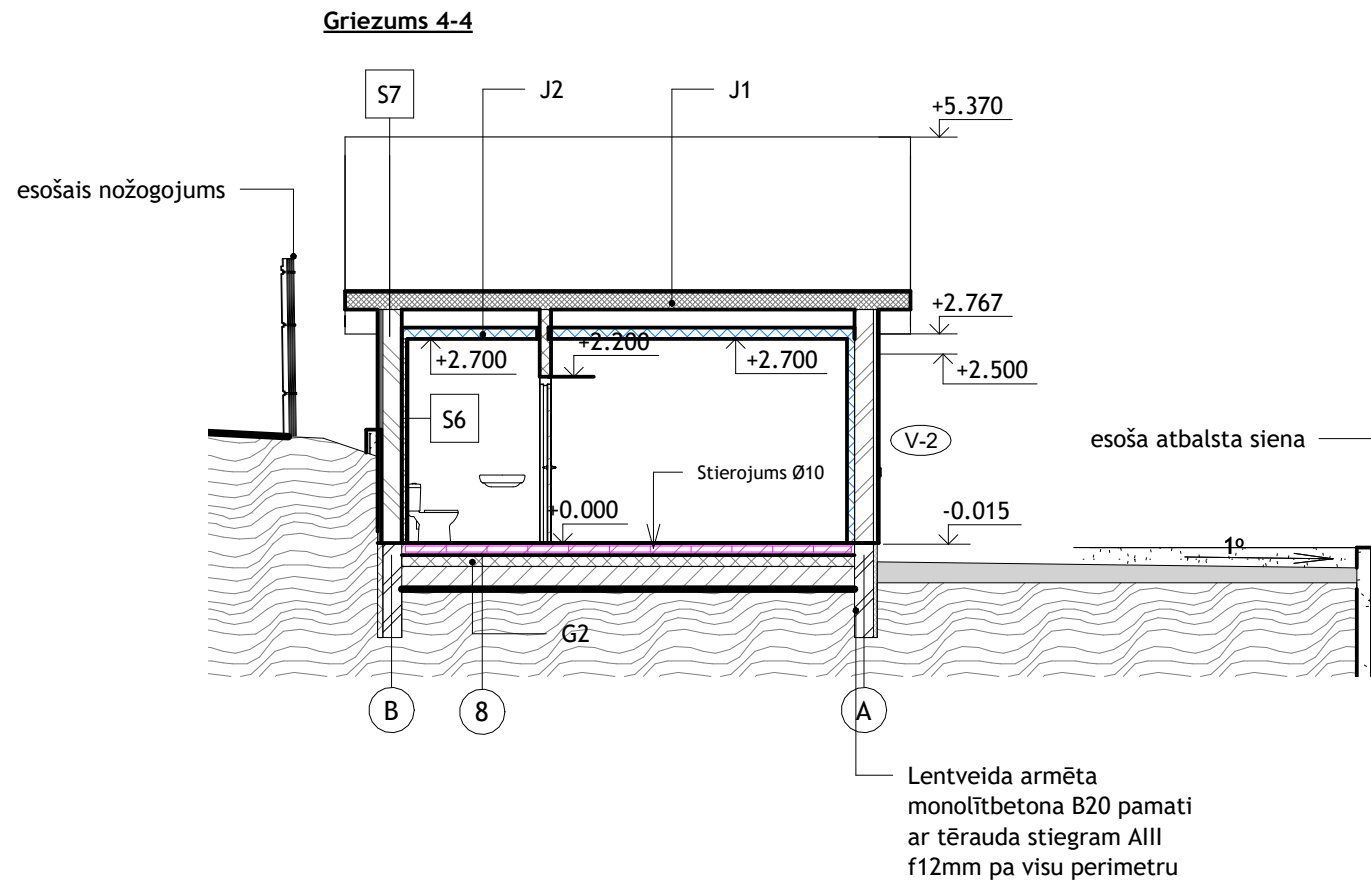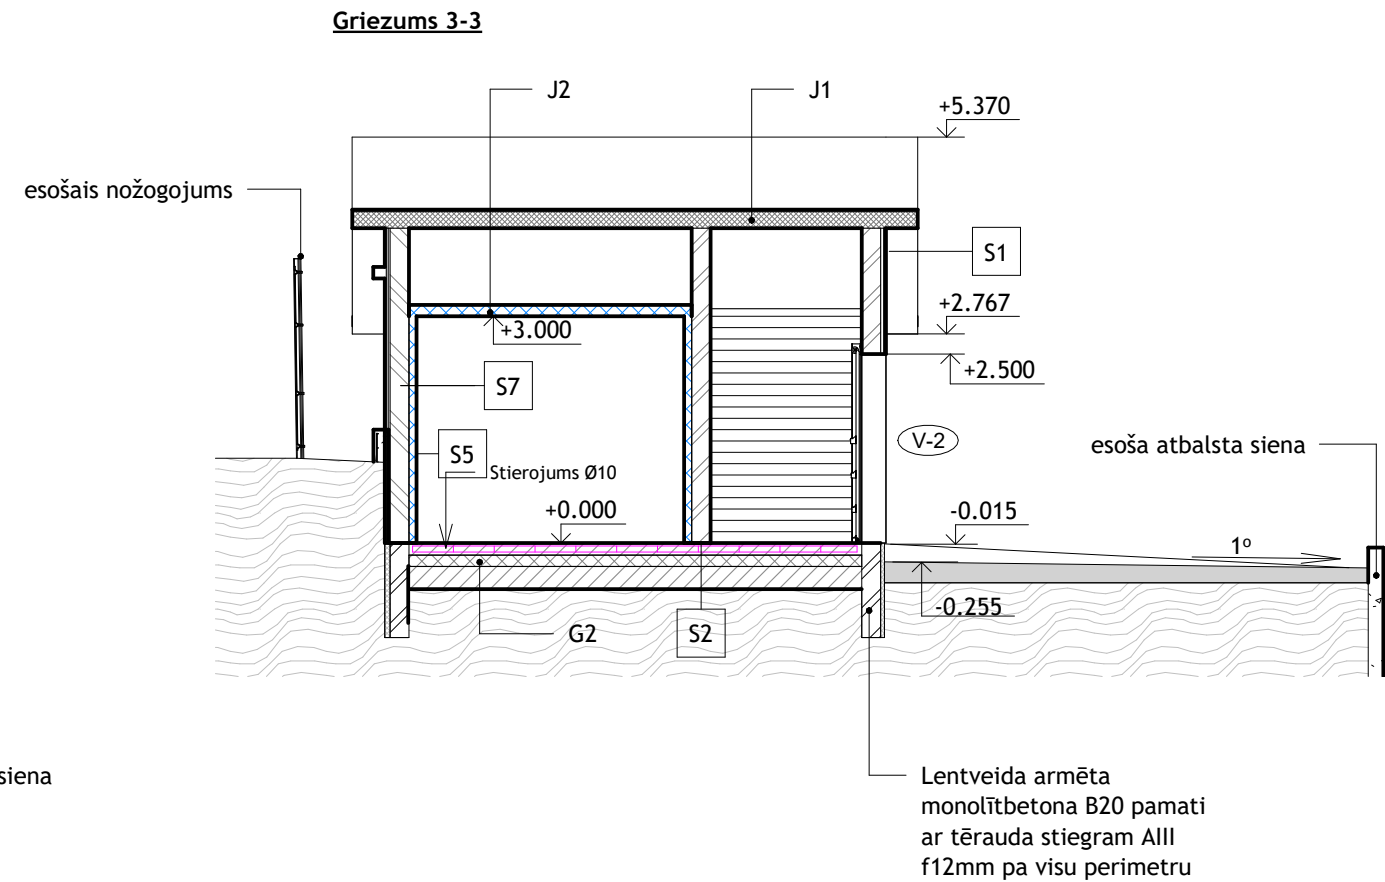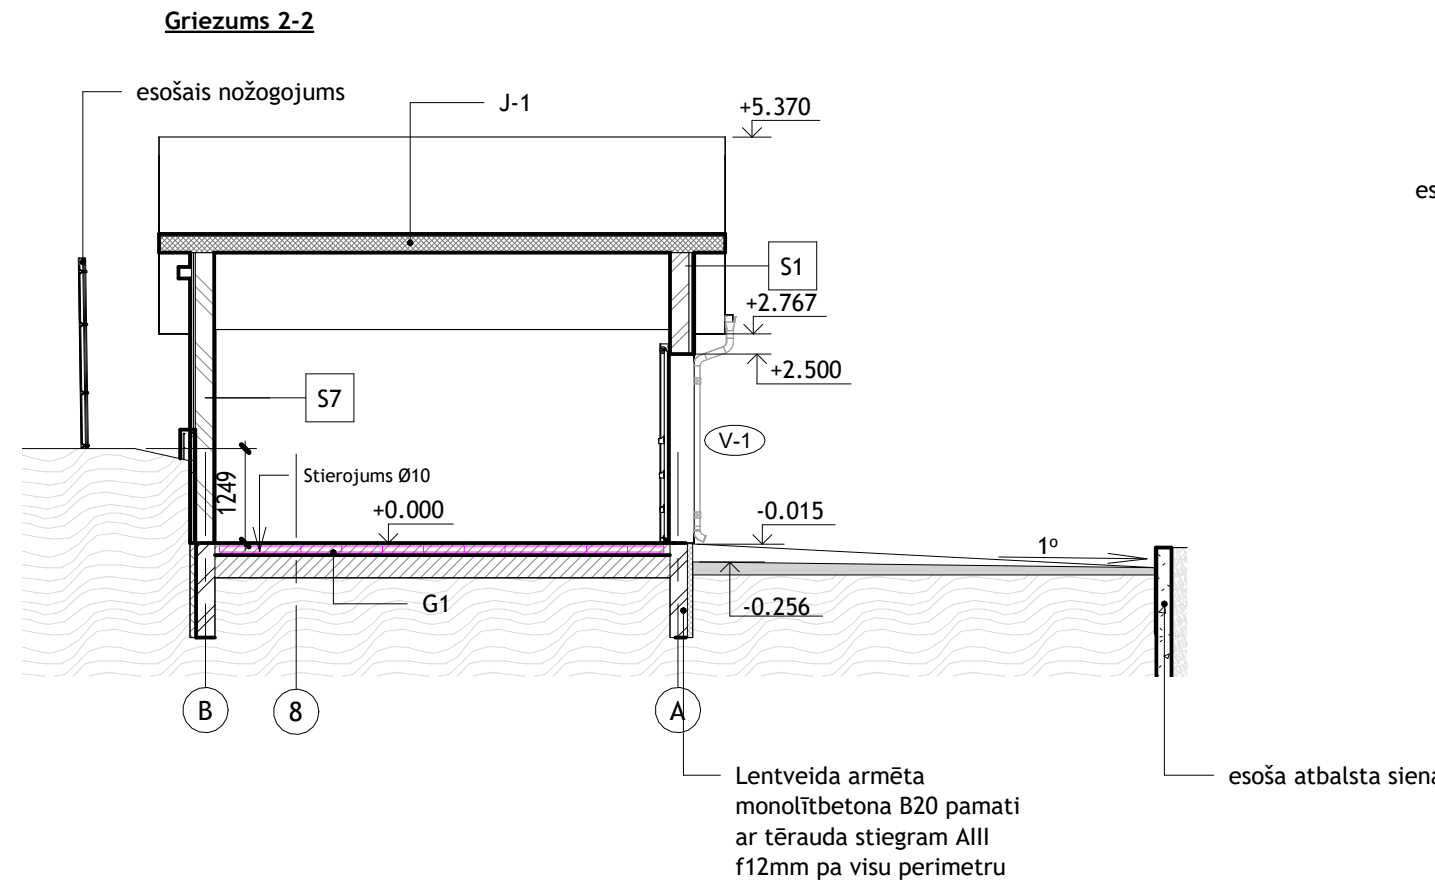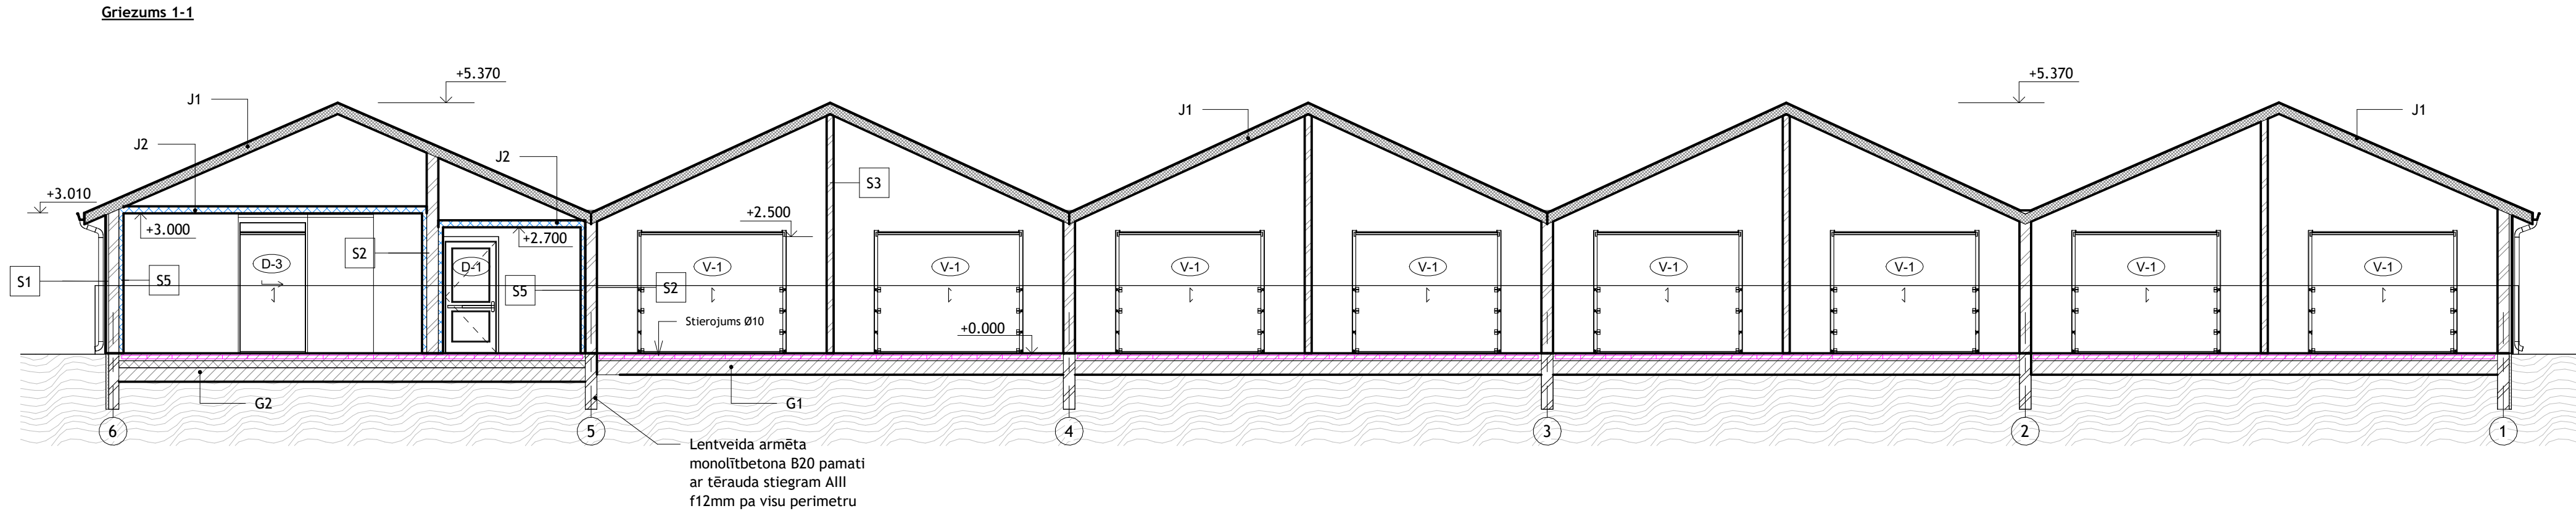

PIENĒMIE APZĪMĒJUMI

- S1; Keramzītbetona bloki 250mm; dekoratīva koka dēļu apdare
- S2; Gāzbetona bloki 250mm; stuktūrapmetums
- S3; Keramzītbetona bloki 150mm; stuktūrapmetums
- S4; Vieglkarkasa starpsiena 150mm
- S5; PolTherma TS - sienas sendvičpanelis Sendviča panelis SP2B X-PIR 100mm
- S6; Metāla profils ar siltinājumu, ģipškartona plākšņu iekšēja apdare
- S7; Hidrobetona siena 250mm; dekoratīva koka dēļu apdare
- G1; Betona kārtā ar stierojumu Ø10 AIII 160mm, blīvētas šķembas 300mm, esošā grunts
- G2; Betona kārtā ar stierojumu Ø10 AIII 160mm, EPS200 150mm, blīvētas šķembas 300mm, esošā grunts
- J1; Jumts - koka spāres 200 mm, koka latojums 40 mm, profilētais skārds RR23
- J2; PolTherma TS - griestu sendvičpanelis Sendviča panelis SP2B X-PIR 150mm



Piezīme: Mezgli un būvizrādījumi tiek precizēti un izstrādāti būvprojekta stadijā.

 SIA "WS" Būv.reģ.nr.: 7296-R Kurmājas prospekts 7-206, Liepāja, LV-3401 mob.tel: +371 26534077; e-pasts: sgp@inbox.lv		Pasūtītājs Pāvilostas ostas pārvalde		13/POP/2025	
Adrese Zvejniekiem nepieciešamās infrastruktūras pilnveidošana Pāvilostas ostā (saldētavas noaukšana un noliktavas būvniecība), Dzintaru iela 2E, Pāvilosta, Dienvidkurzemes novads		Rasējums		Stadija	
Būvproj. vad. Anita Pope		14.01.2026		Lapa	
Būvproj. d. vad. Anita Pope		14.01.2026		Griezumi	
Izstrādāja Anita Pope		14.01.2026			
		14.01.2026		BP	
		Mērogs 1 : 100		arh.reģ.nr -	
				AR-4	






WS PROJEKTS BŪVE SIA "WS" Būvķ.reģ.Nr.: 7296-R Kūrmājas prospekts 7-206, Liepāja, LV-3401 mob.tel: +371 26534077; e-pasts: sgp@inbox.lv				Pasūtītājs Pāvilostas ostas pārvalde		13/POP/2025
Adrese Zvejniekiem nepieciešanās infrastruktūras pilnveidošana Pāvilostas ostā (saldētavas nojaukšana un noliktavas būvniecība), Dzintaru iela 2E, Pāvilosta, Dienvidkurzemes novads				Rasējums 3D vizuālais skats		Stadija BP
Būvproj. vad.	Anita Pope		14.01.2026	Mērogs		Lapa AR-7
Būvproj. d. vad.	Anita Pope		14.01.2026			
Izstrādāja	Anita Pope		14.01.2026			
			14.01.2026	arh.reģ.nr -		




Vārtu specifikācija

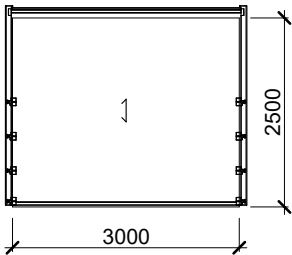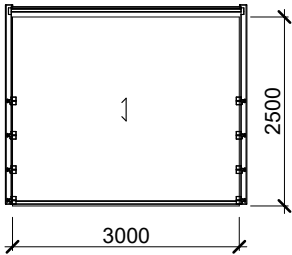Ailes marka	Bloka shēma Ailas izmēri	Skaitis	Stāvs	Ailas izmērs (h x b) mm	Piezīmes
V-1		8	1	2500 x 3000	Paceļami vārti, ar horizontālo pacelšanas mehānismu un durvju vērtņi (brīvais platums min 3000mm, augstums min 2500mm) ar max 20mm sliekšni komplektā ar visu nepieciešamo fumitūru (precizēt ar pasūtītāju) krāsa - pelēkā
V-2		1	1	2500 x 3000	Paceļami vārti, ar horizontālo pacelšanas mehānismu un durvju vērtņi (brīvais platums min 3000mm, augstums min 2500mm) ar max 20mm sliekšni komplektā ar visu nepieciešamo fumitūru (precizēt ar pasūtītāju) krāsa - pelēkā




Durvju specifikācija

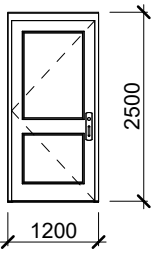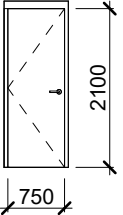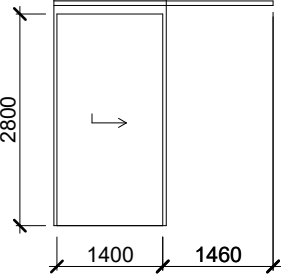
Ailes marka	Bloka shēma Ailas izmēri	Skaitis	Stāvs	Vērtne		Ailas izmērs (h x b) mm	Piezīmes
				L	K		
D-1		1	1	-	1	2500 x 1200	Alumīnija konstrukcijas ārdurvis ar stiklojumu un blīvējumu piedurļistēs. Konstrukcijai jānodrošina siltuma caurlaidības koeficients Uw=1W/m²*xk
D-2		1	1	1	1	2100 x 750	MDF durvis ar koksnes finierējumu
D-3		1	1	-	-	2800 x 1400	Aukstumizturīgas alumīnija konstrukcijas bidāmās durvis. Konstrukcijai jānodrošina siltuma caurlaidības koeficients Uw=1W/m²*xk


Grīdas un jumta šķēlumi

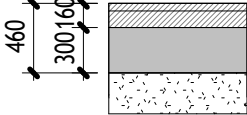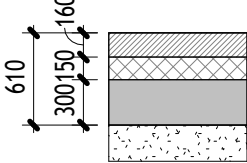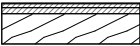MARKA	SKICE	APRAKSTS	APJOMS
G1		Betona kārta ar stierojumu Ø10 AIII 160mm blietētas šķembas 300mm esošā grunts	253.7 m²
G2		Betona kārta ar stierojumu 2xØ110 AIII 160mm Siltumizolācija - EPS150, 150 mm blietētas šķembas 300mm esošā grunts	68.2 m²
J1		profilētā skārda segums, PP20, RR23, b=0,5mm; dēļu latojums 35(h)×100mm, s=250mm; piespiedējīste, 20(h)×50mm, s=530*mm; Pretkondensāta plēve, b=0,2mm; piespiedējīste, 30(h)×50mm, s=530*mm; koka spāre 150(h)×50mm, s=800*mm	444.5 m²
J2		Sendviča panelis 150mm Kingspan KS1150, EW 60 / EI 30 Uw = 0,15W/(m²·K), tonis R9002, perforācija M(Micro)	24.3 m²


Sienu, grīdas un jumta šķēlumi

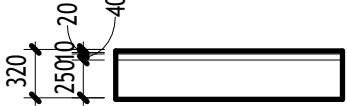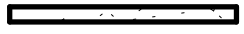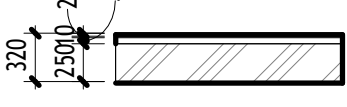MARKA	SKICE	APRAKSTS	APJOMS
S1		Dekoratīva koka dēļu apdare "trīnītī" -20×125mm Ventilācijas gaisa sprauga - 10 mm Koka latojums - 40×40 mm Vēja izolācija/difūzijas membrāna Keramzītbetona bloki 250 mm	284.2 m²
S2		Stuktūrapmetums 5mm Keramzītbetona bloki 250mm 5MPa Stuktūrapmetums 5mm	113.5 m²
S3		Stuktūrapmetums 5mm Keramzītbetona bloki 150mm 5MPa Stuktūrapmetums 5mm	126.6 m²
S4		Sienu apdare - špahtelēšana, ūdensizturīgs krāsojums 2 kārtas GK loksnes 12,5 mm minerālvate / akmensvate metāla konstrukcijas karkasā 100 mm 2 kārtas GK loksnes 12,5 mm Sienu apdare - špahtelēšana, ūdensizturīgs krāsojums	13.5m²
S5		Montāža veicama uz pamatsienas doatājā vietā Sendviča panelis ekv. Kingspan KS1150 TL AIR 100mm EW60/EI30, perforējums M(Micro), R9002 Uw = 0.22 W/(m²·K)	125.2 m²
S6		S7: Dekoratīva koka dēļu apdare - 21×100mm Ventilācijas gaisa sprauga - 10 mm Koka latojums - 40 mm Vēja izolācija/difūzijas membrāna Hidrobetona siena 250 mm + Metāla profils - 50 mm Ģipskartona pāksnes (2 kārtas) - 25 mm Iekšēja apdare	10.4 m²
S7		Dekoratīva koka dēļu apdare "trīnītī" -20×125mm Ventilācijas gaisa sprauga - 10 mm Koka latojums - 40 mm Vēja izolācija/difūzijas membrāna Hidrobetona siena 250 mm	91.4 m²

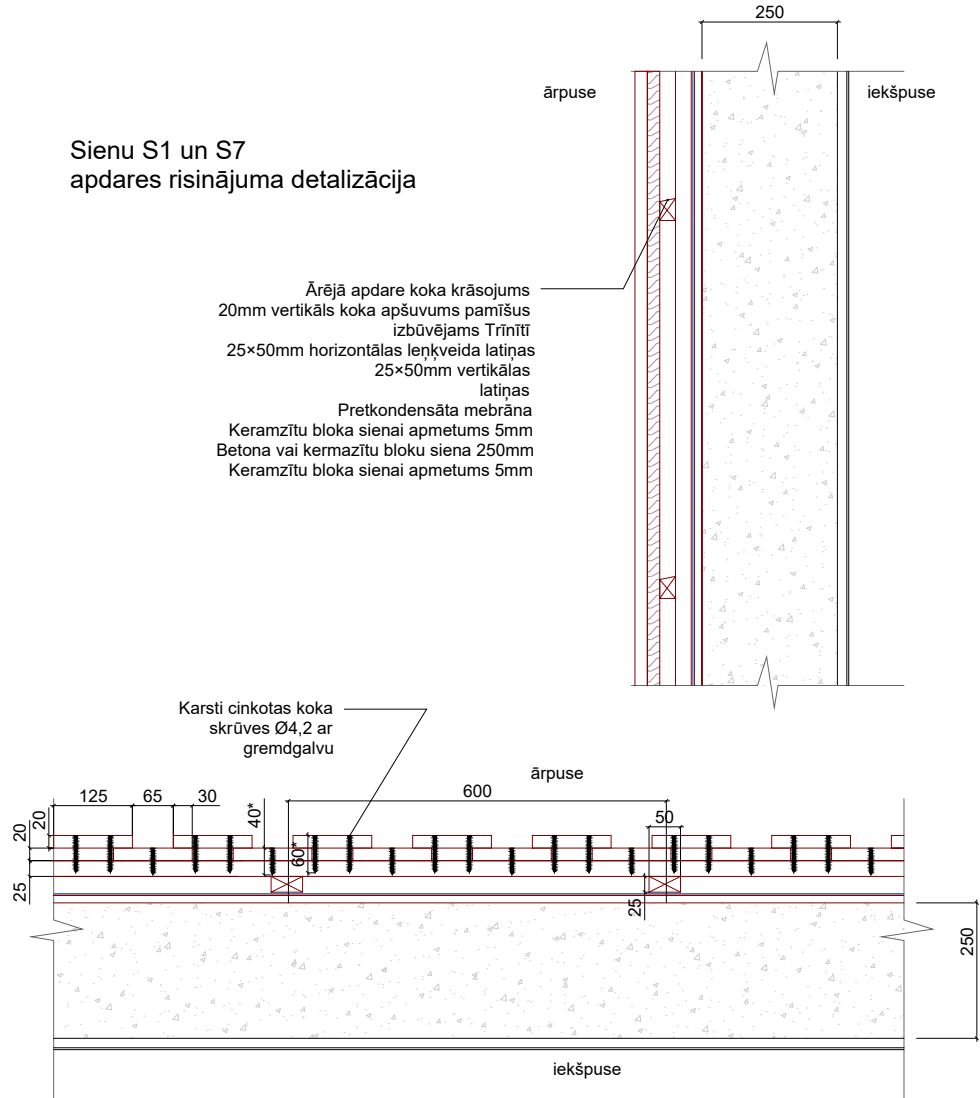


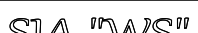			 Būvkr. reģ. Nr.: T296-R Kūrmājas prospekts 7-206, Liepāja, LV-3401 mob. tel.: +371 26534077; e-pasts: sgp@inbox.lv			Pasūtītājs Pāvilostas ostas pārvalde			13/POP/2025	
Adrese			Zvejniekiem nepieciešamās infrastruktūras pilnveidošana Pāvilostas ostā (saldētavas nojaukšana un noliktavas būvniecība), Dzintaru iela 2E, Pāvilosta, Dienvidkurzemes novads							
Būvproj. vad.	Checker	14.01.2026	Rasējums Vartu specifikācija, Durvju specifikācija, Sienu, grīdas un jumta šķēlumi					Stadija	Lapa	
Būvproj. d. vad.	Checker	14.01.2026						BP	AR-5	
Izstrādāja	Author	14.01.2026								
		14.01.2026	Mērogs As indicated		arh.reģ.nr -					


Griezums 4-4

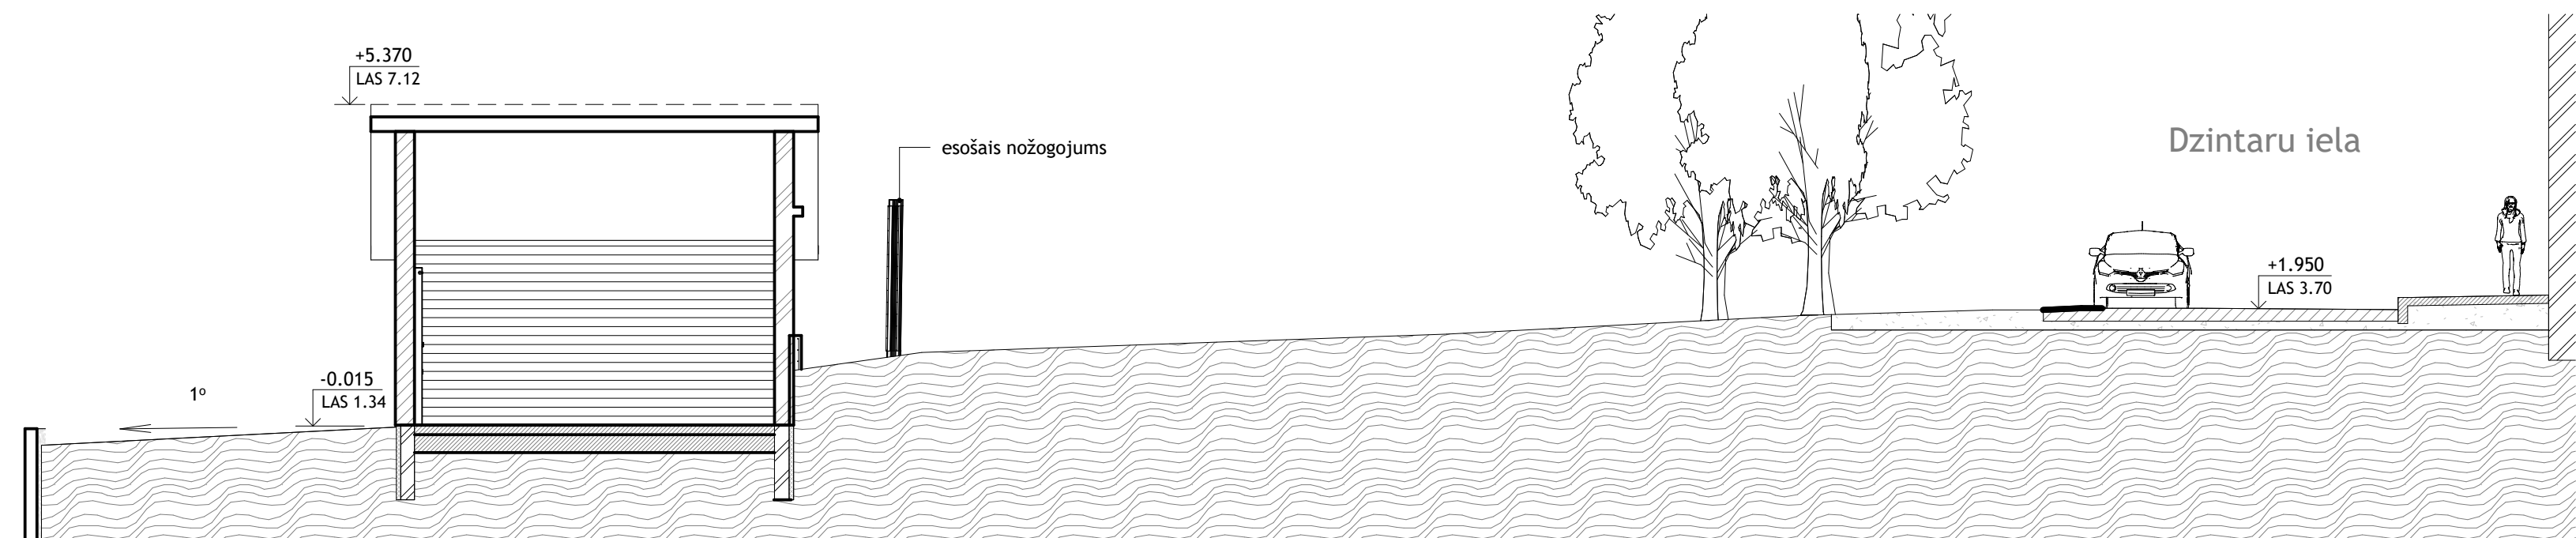

Griezumu shēma

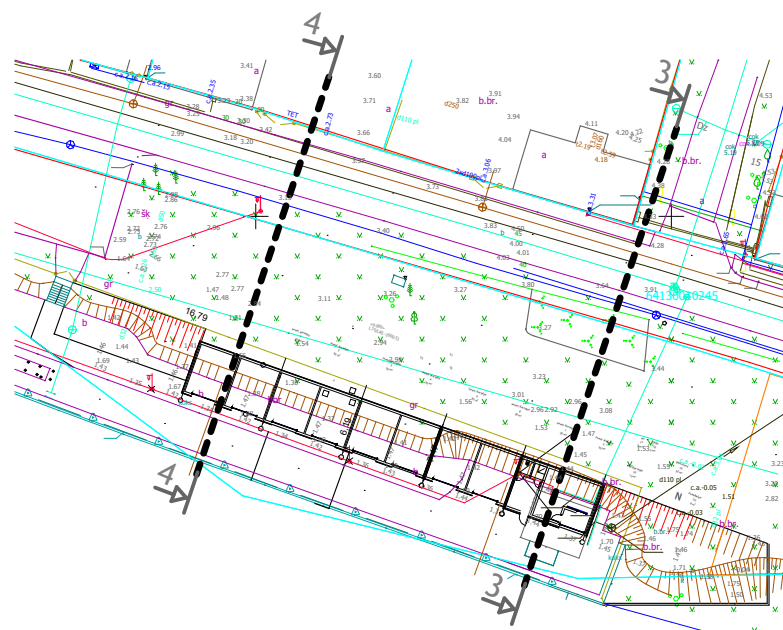

Griezums 5-5

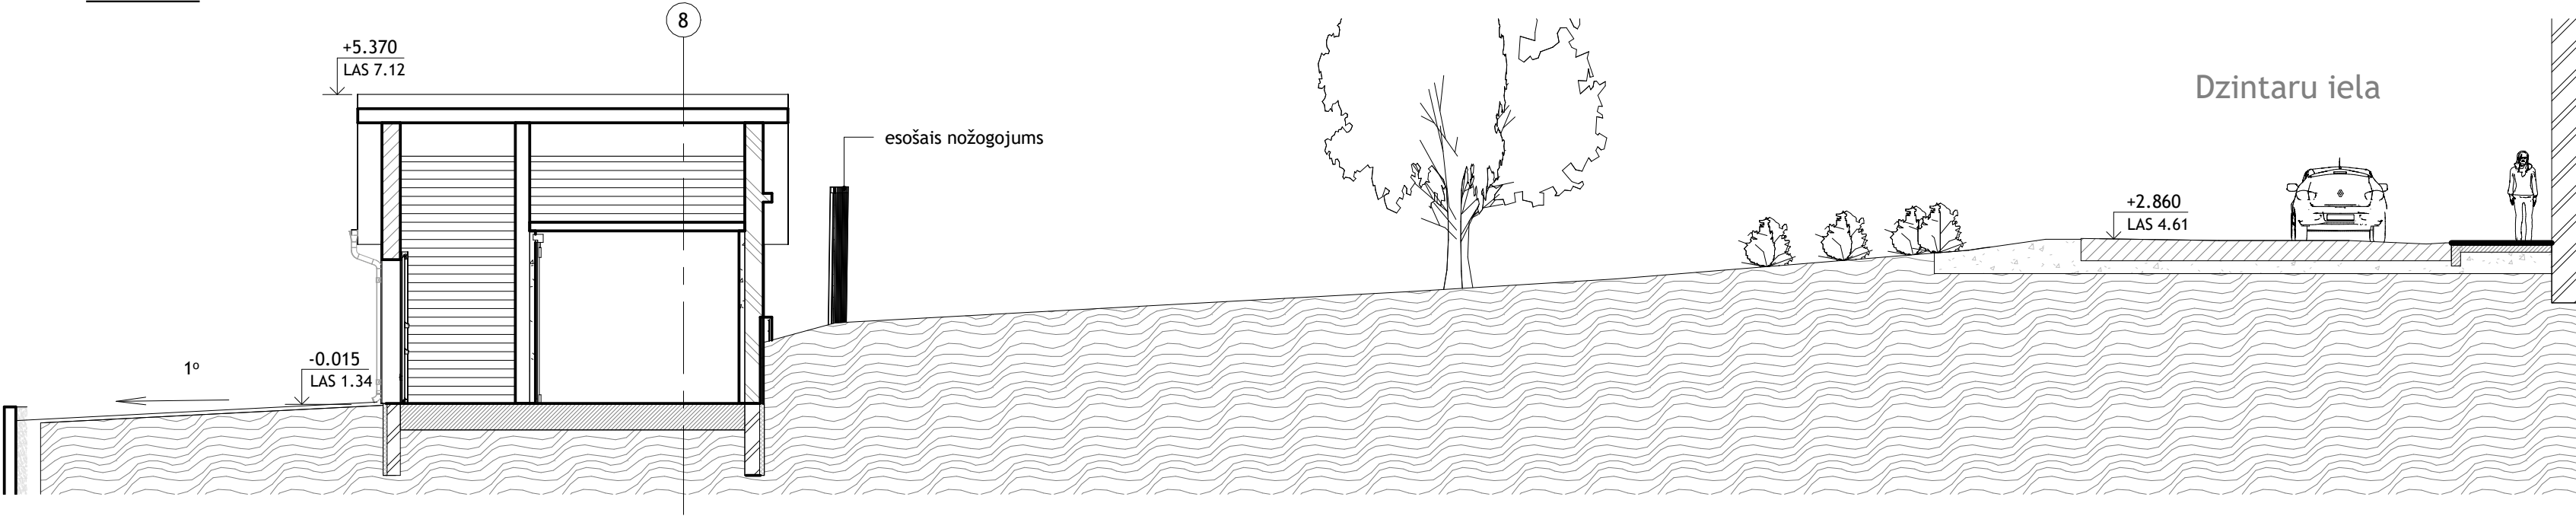

WS PROJEKTS BŪVE SIA "WS" Būvkr. reģ. Nr.: 7296-R Kurmājas prospekts 7-206, Liepāja, LV-3401 mob.tel: +371 26534077; e-pasts: sgp@inbox.lv				Pasūtītājs Pāvilostas ostas pārvalde		13/POP/2025	
				Adrese Zvejniekiem nepieciešamās infrastruktūras pilnveidošana Pāvilostas ostā (saldētavas nojaukšana un noliktavas būvniecība), Dzintaru iela 2E, Pāvilosta, Dienvidkurzemes novads			
Būvproj. vad.	Anita Pope		14.01.2026	Rasējums Griezumi	Stadija BP	Lapa AR-6	
Būvproj. d. vad.	Anita Pope		14.01.2026				
Izstrādāja	Anita Pope		14.01.2026				
			14.01.2026				
				Mērogs 1 : 100	arh.reģ.nr -		