




Griezums 5-5

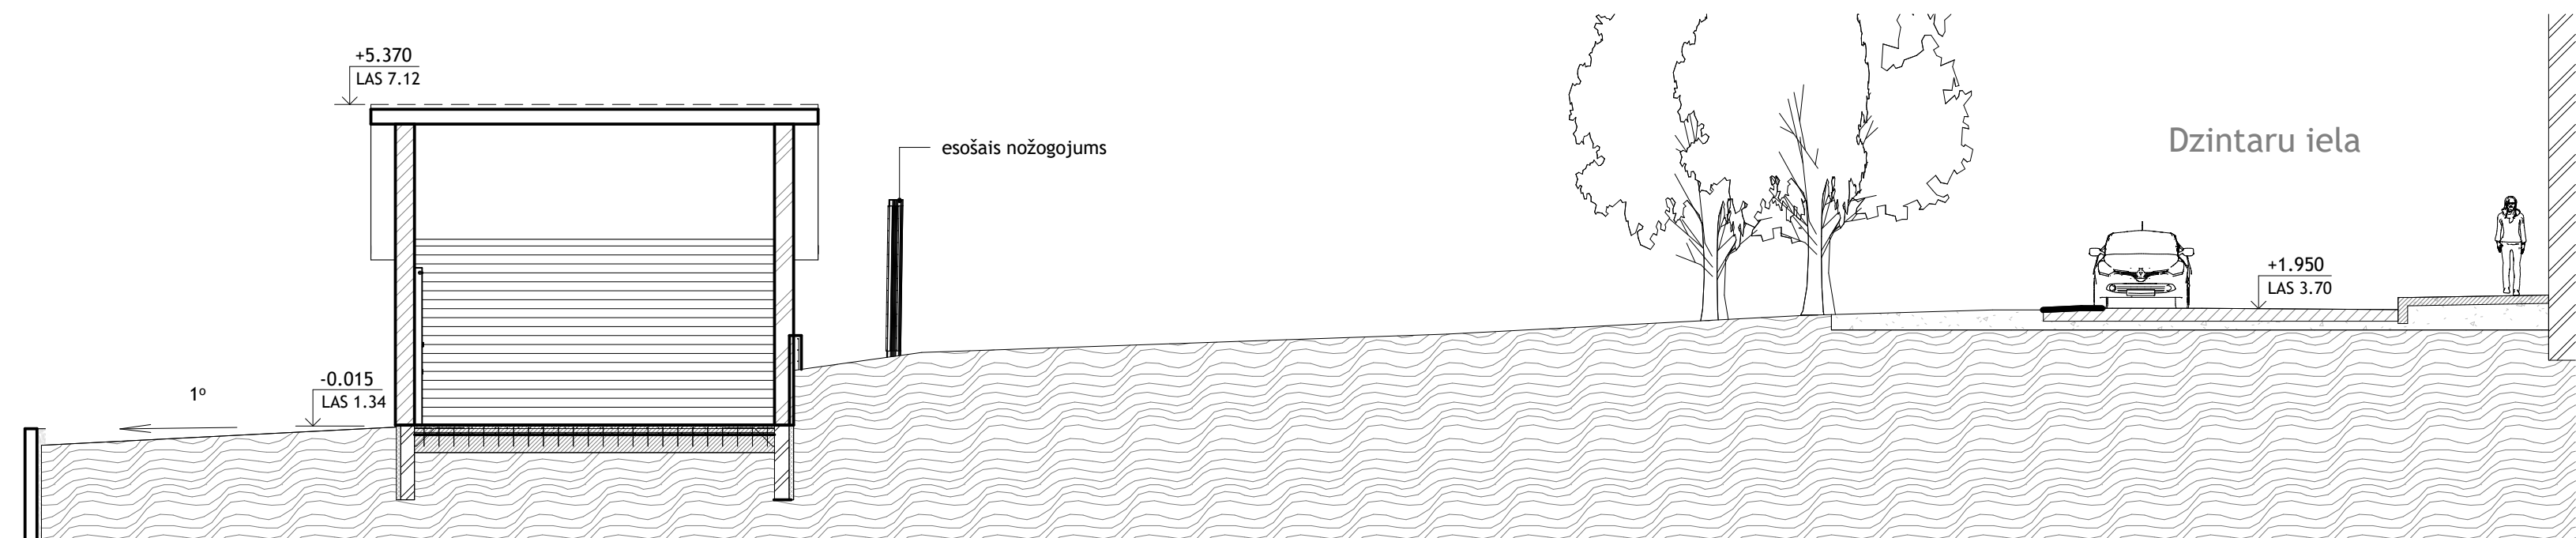

Griezumu shēma

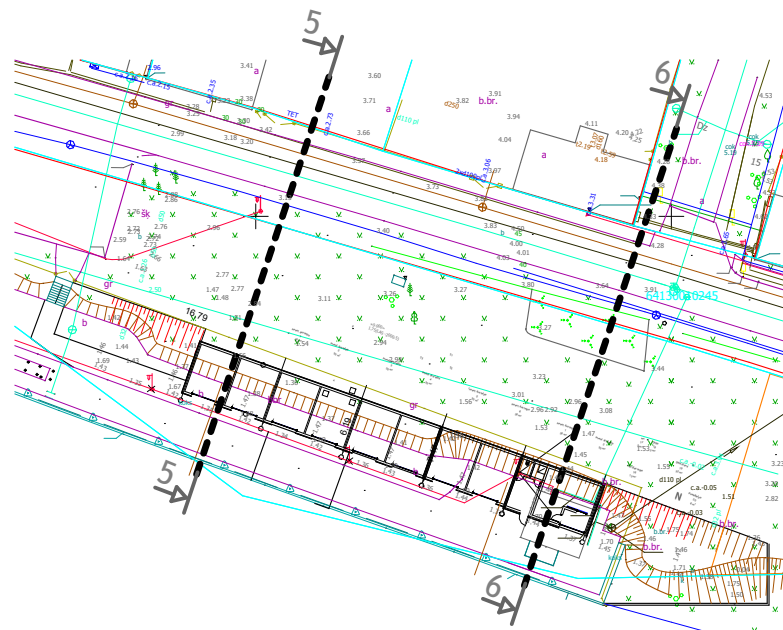

Griezums 6-6

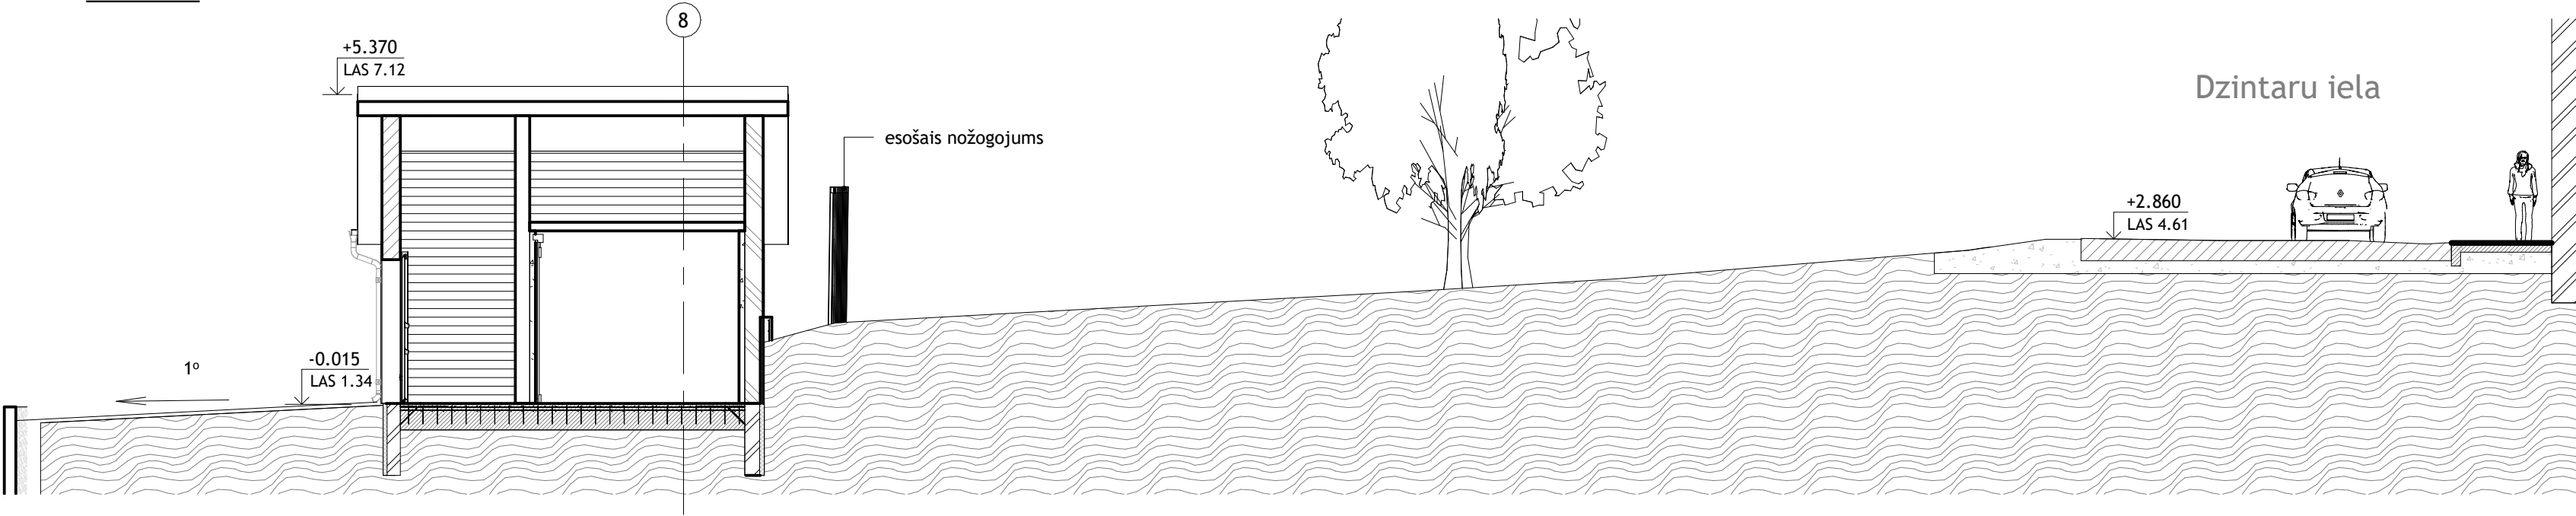

WS PROJEKTS BŪVE Būvproj. vad. Anita Pope 5.2026 Būvproj. d. vad. Anita Pope 5.2026 Izstrādāja Anita Pope 5.2026 SIA "WS" Būvproj. Nr.: 7296-R Kurmājas prospekts 7-206. Liepāja, LV-3401 mob.tel: +371 26534077; e-pasts: sgp@inbox.lv				Pasūtītājs Pāvilostas ostas pārvalde			13/POP/2025
				Adrese Zvejniekiem nepieciešamās infrastruktūras pilnveidošana Pāvilostas ostā (saldētavas nojaukšana un noliktavas būvniecība), Dzintaru iela 2E, Pāvilosta, Dienvidkurzemes novads			
				Rasējums Griezumi		Stadija BP	Lapa AR-6
				Mērogs 1 : 100	arh.reģ.nr -		