Radiatoru izvietojums, specifikācija

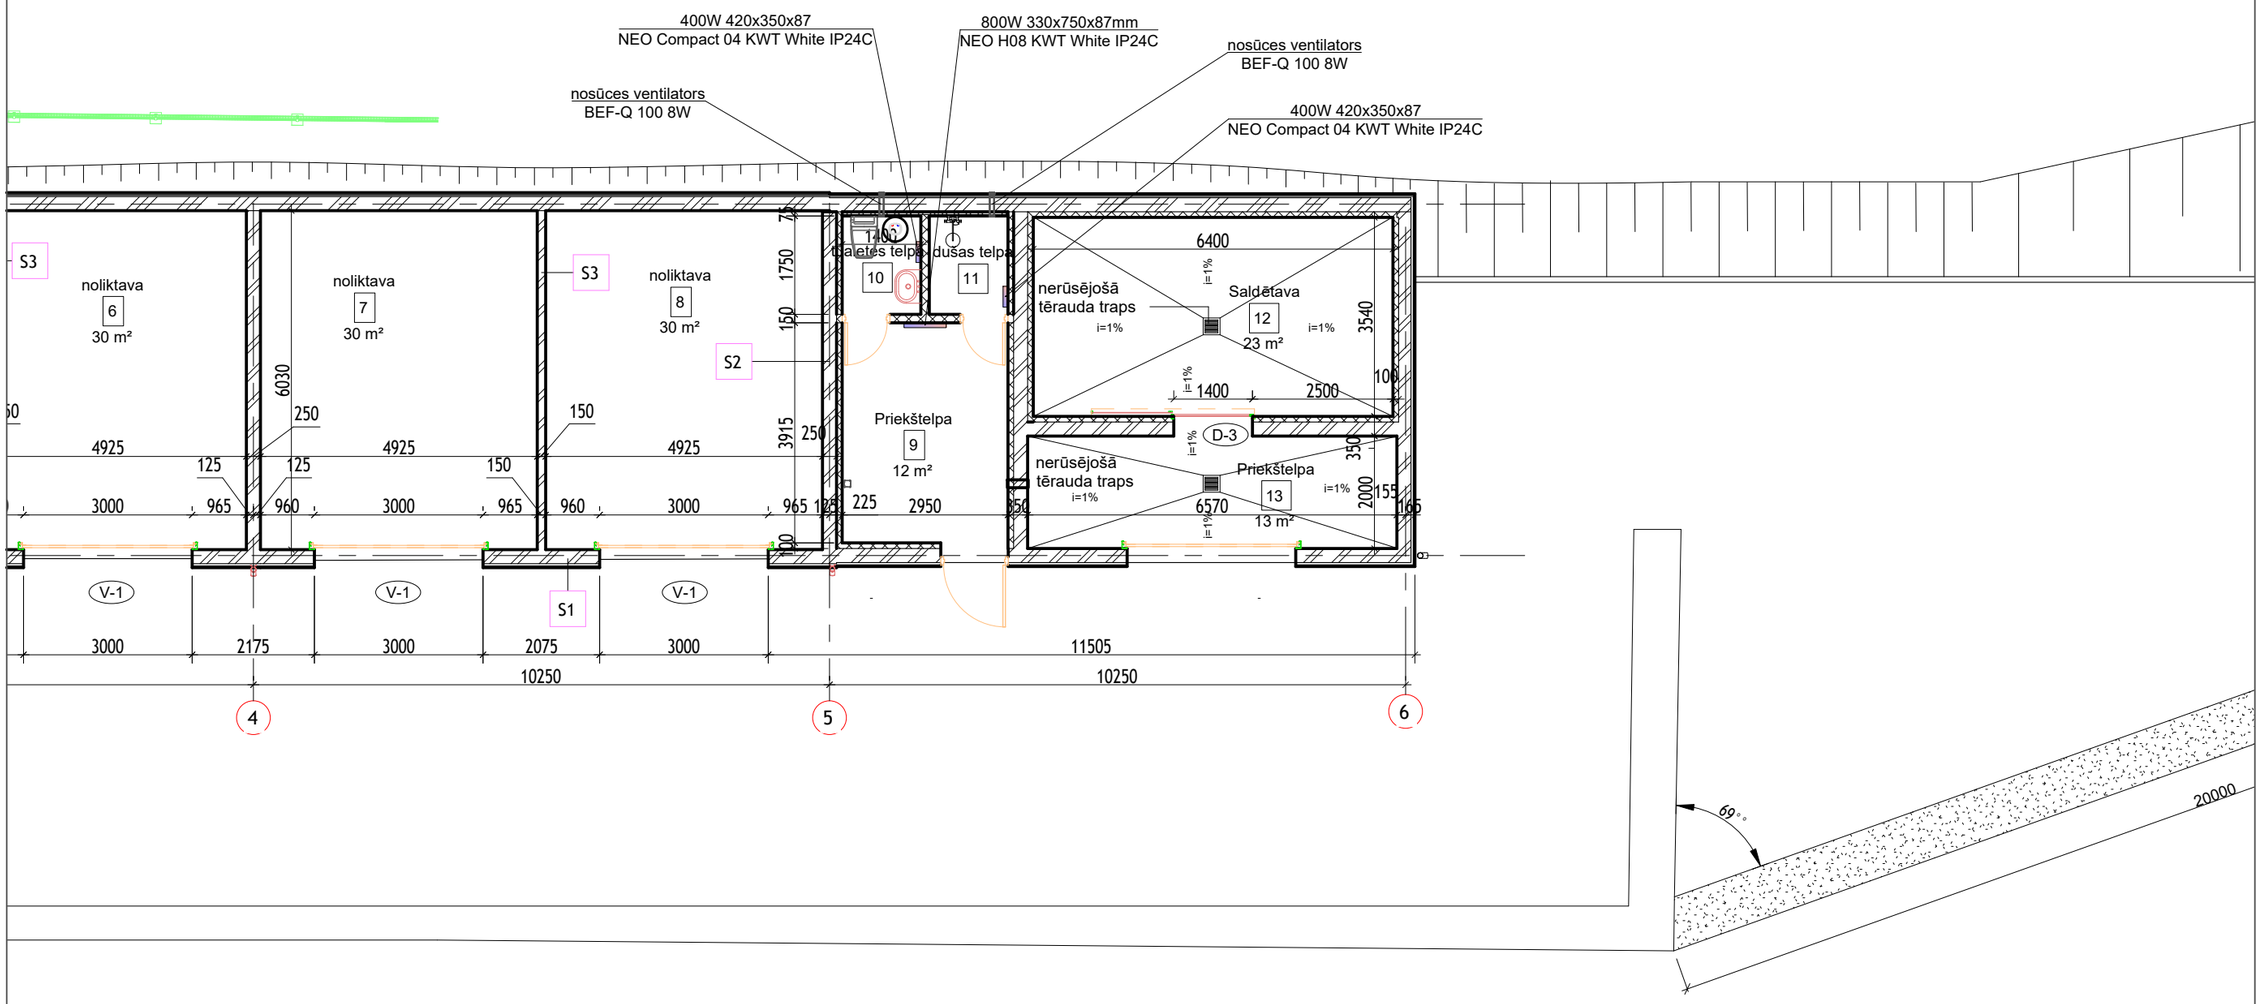

Nr.p.k.	Materiāla un darba nosaukums, izmērs (mm)		Mērvienība	Apjomi
1	*2*		*3*	*4*
1	El. Radiators ekvivalents ADAX NEO H08 KWT White IP24C 800W; 330x750x87mm		gb.	1
2	El. Radiators ekvivalents ADAX NEO Compact 04 KWT White IP24C 400W; 420x350x87		gb.	2
3	Nosūces ventilators, ekvivalents Systemair BEF-Q 100 ar mitruma sensoru un taimeri, montāža ēkas sienā		kpl.	2

SIA "WS"
Būvk.reģ.Nr.: 7296-R
Kūrmājas prospekts 7-206,
Liepāja, LV-3401
mob.tel: +371 26534077; e-pasts: sgp@inbox.lv

AVK-A inž.	R. Deģis		05.2026
Izstrādāja	S. Grietēns		05.2026

Pasūtītājs: Pāvilostas ostas pārvalde

Pasūtījums Nr.: 13 /POP/ 2025

Adrese: **Zvejniekiem nepieciešamās infrastruktūras pilnveidošana**
Pāvilostas ostā (saldētavas nojaukšana un noliktavas būvniecība), **Dzintaru iela 2E, Pāvilosta, Dienvidkurzemes novads**

Rasējums: Radiatoru izvietojums, specifikācija

Stadija	Lapa
BP	AVK-A-2

M 1:100