



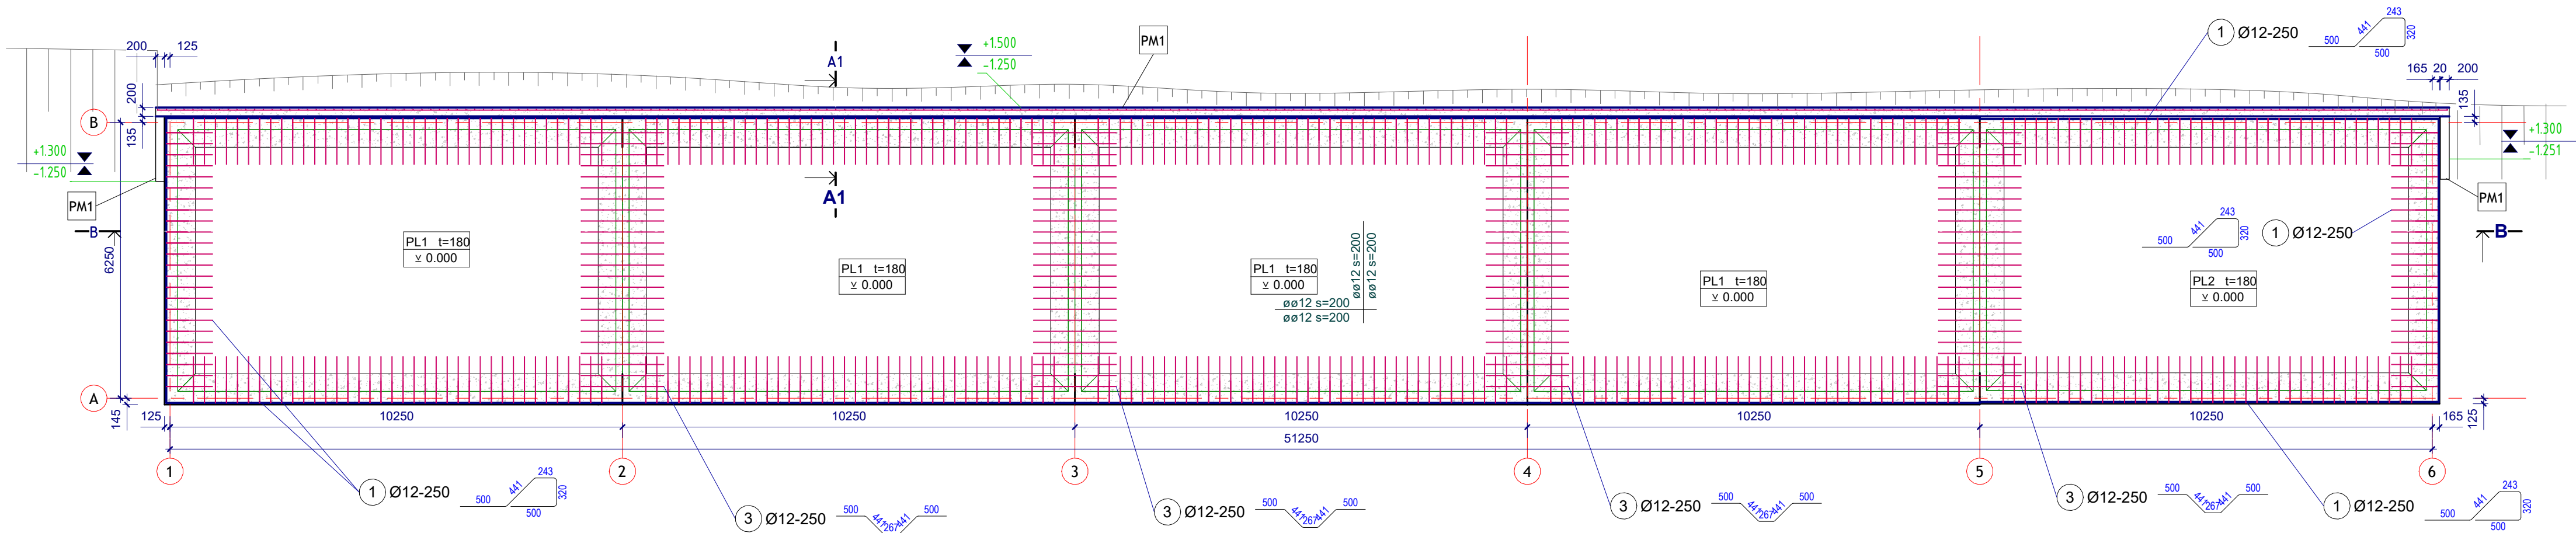

A1-A1
Mērogs 1:50

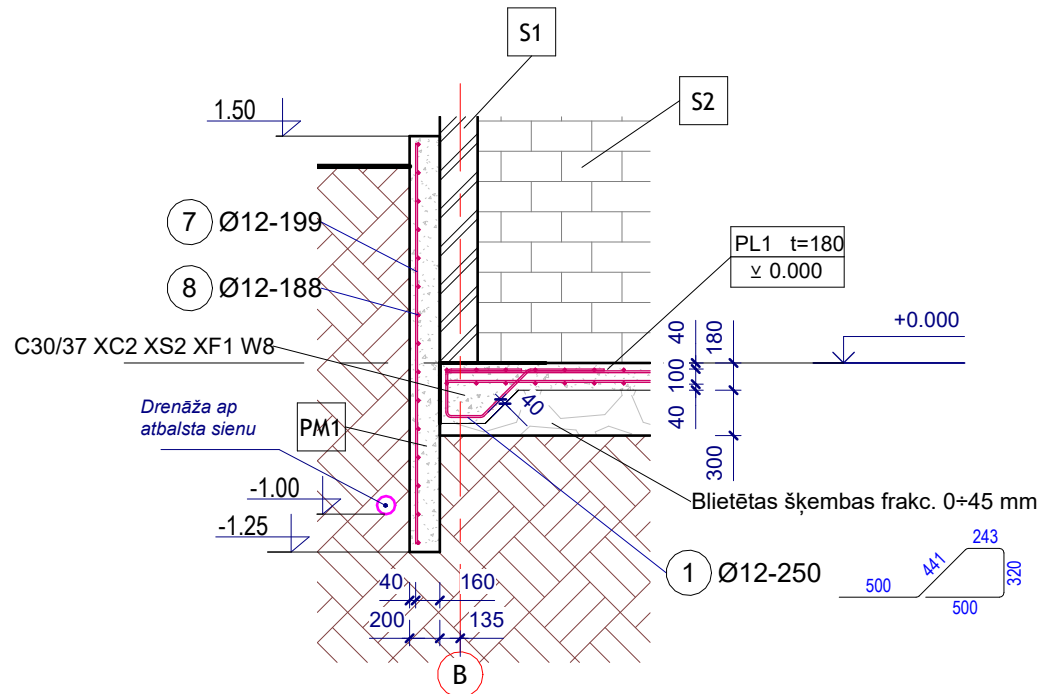

Pamatu materiālu kopsavilkums

Marka	Materiāls	Apjoms
PL1	Blietētas šķembas frakc. 0+45 mm	70.66 m³
PL1	C30/37 XC2 XS2 XF1 W8	59.52 m³
PL2	Blietētas šķembas frakc. 0+45 mm	20.05 m³
PL2	C30/37 XC2 XS2 XF1 W8	15.31 m³
PM1	C30/37 XC2 XS2 XF1 W8	30.06 m³

Pamatu stiegru kopējā specifikācija

Ma rka	Stiegras	Diametrs	Garums, mm	Skaits	Pavisam, m	Svars, kg
1	ø12	12 mm	1940	428	831.05	738
2	ø12	12 mm	41090	4	164.34	146
3	ø12	12 mm	2120	96	203.80	181
4	ø12	12 mm	6450	412	2657.40	2359
5	ø12	12 mm	51480	64	3294.72	2925
6	ø12	12 mm	6410	106	679.46	603
7	ø12	12 mm	2650	261	690.70	613
8	ø12	12 mm	51880	15	778.20	691
Pavisam				1386	9299.67	8256

NORĀDES.

- Zem betona grīdas plātnes izbūvēt 300 mm biezu blietētu šķembu sagatavošanas slāni, biežums norādīts pēc sablīvēšanas.
- Šķembu slāni izbūvēt no tīra, salizturīga drupināta minerālmateriāla 0/45 mm frakcijas nesaisīta maisījuma.
- Slāni izbūvēt pa kārtām, vienas nesablīvētas kārtas biežums ne vairāk kā 150-200 mm, katru kārtu blietējot ar piemērotu vibroblietēšanas tehniku.
- Sablīvēšanas laikā nodrošināt materiāla optimālu mitrumu.
- Sablīvējuma prasība: DPr / SPD ≥ 97 % no standarta Proktora blīvuma vai, ja tiek veikta plātnes slodzes pārbaude, Ev2 ≥ 65 MPa un Ev2/Ev1 ≤ 2.5.
- Pirms betona plātnes izbūves virsmai jābūt līdzenai, stabilai, bez risām, iesēdumiem un mīkstām zonām.

WS PROJEKTS		SIA "WS" Būvkr. reģ. Nr.: 7296-R Kurmājas prospekts 7-206, Liepāja, LV-3401 mob.tel: +371 26534077; e-pasts: sgp@inbox.lv		Pasūtītājs: Pāvilostas ostas pārvalde		Pasūtījums Nr.: 13/POP/2025	
Būvproj. d. vad.		Haralds Deģis		18.06.26		Adrese: Zvejniekiem nepieciešamās infrastruktūras pilnveidošana Pāvilostas ostā (saldētavas nojaukšana un noliktavas būvniecība), Dzintaru iela 2E, Pāvilosta, Dienvidkurzemes novads	
Izstrādāja		Haralds Deģis		18.06.26		Rasējums: Pamatu plāns	
						Stadija: BP	
						Lapa: BK-2	
				Mērogi 1:100, 1:50			