




Mūrlatu plāns
Mērogs 1:100

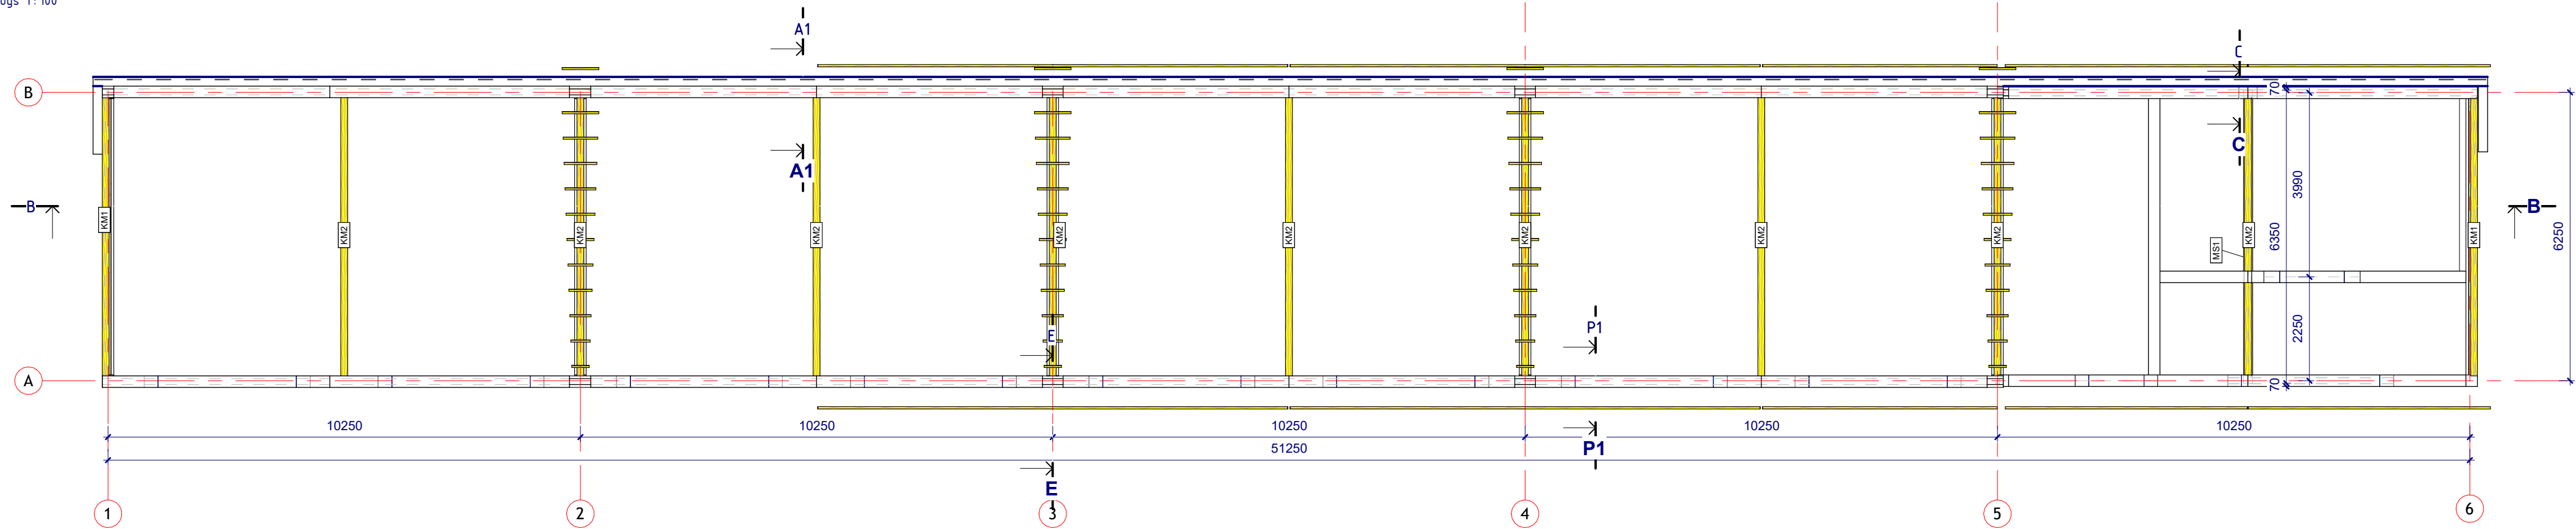

B-B
Mērogs 1:100

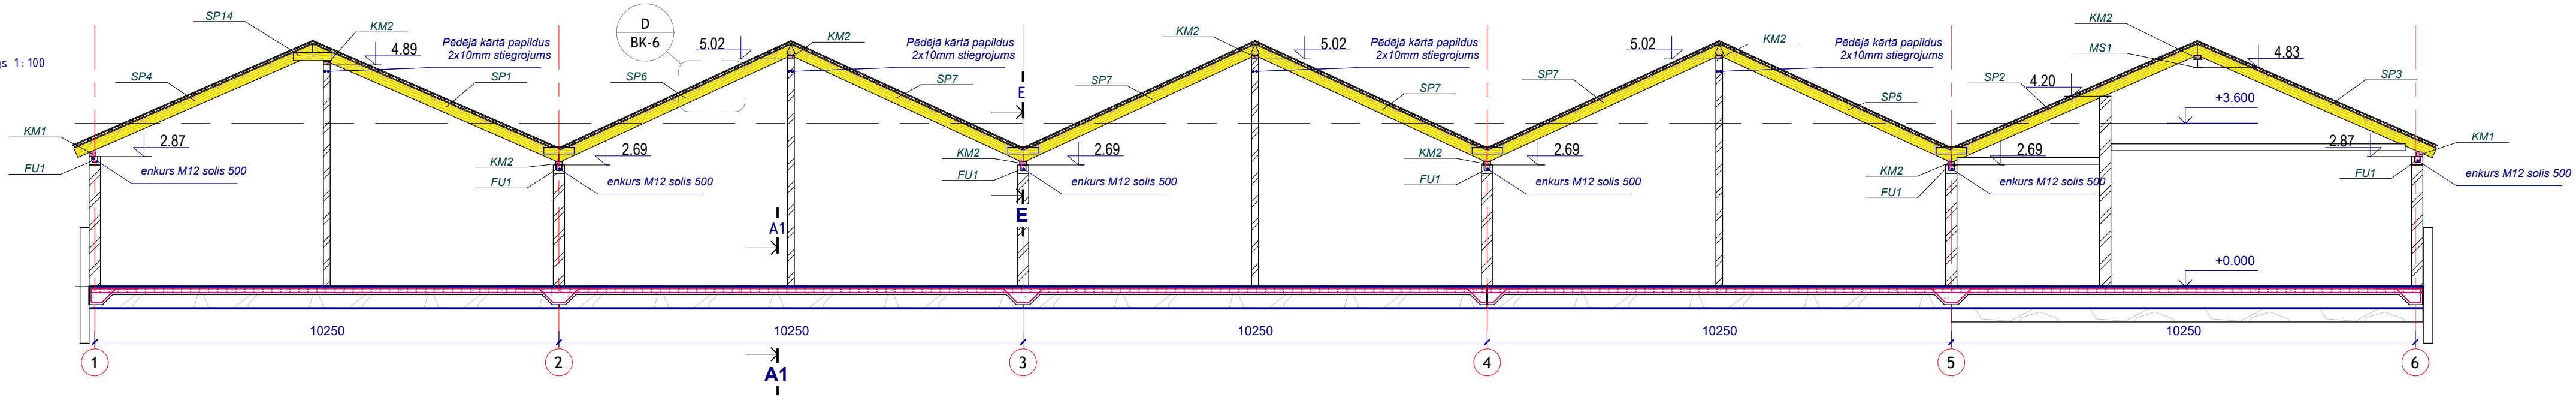

C-C
Mērogs 1:50

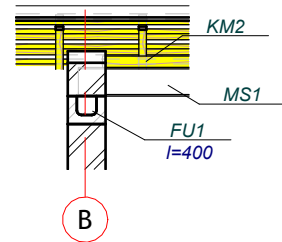

Mūrlatu koka elementu kopsavilkums						
Marka	Profils	sk.	Vienības garums, mm	Garums kopā, m	Apjoms	Materiāls
KM1	100x150	2	6030	12.06	0.18 m³	Koks, stiprības klase C24
KM2	75x150	9	6030	54.27	0.61 m³	Koks, stiprības klase C24
Pavisam		11		66.33	0.79 m³	

Metāla profilu specifikācija					
Marka	Profils	sk.	Garums kopā (m)	Svars (kg)	Tērauds
MS1	HEA200	1	6.35	269	S275

U bloku materiālu specifikācija					
Marka	Konstrukcija	Profils/ Izstrādājums	Skaits	Materiāls	Apjoms, m³
FU1	FIBO U bloki	U 250	11	Fibo U-Bloks	6.45

 SIA "WS" Būvkr. reģ. Nr.: 7296-R Kurmājas prospekts 7-206, Liepāja, LV-3401 mob.tel.: +371 26534077; e-pasts: sgp@inbox.lv	Pasūtītājs Pāvilostas ostas pārvalde			Pasūtījums Nr.: 13/POP/2025	
	Adrese Zvejniekiem nepieciešamās infrastruktūras pilnveidošana Pāvilostas ostā (saldētavas nojaukšana un noliktavas būvniecība), Dzintaru iela 2E, Pāvilosta, Dienvidkurzemes novads			Stadija BP	Lapa BK-5
Būvproj. d. vad.	Haralds Deģis		18.06.26	Mūrlatu plāns, griezum	
Izstrādāja	Haralds Deģis		18.06.26		
Mērogi 1:100, 1:50					