



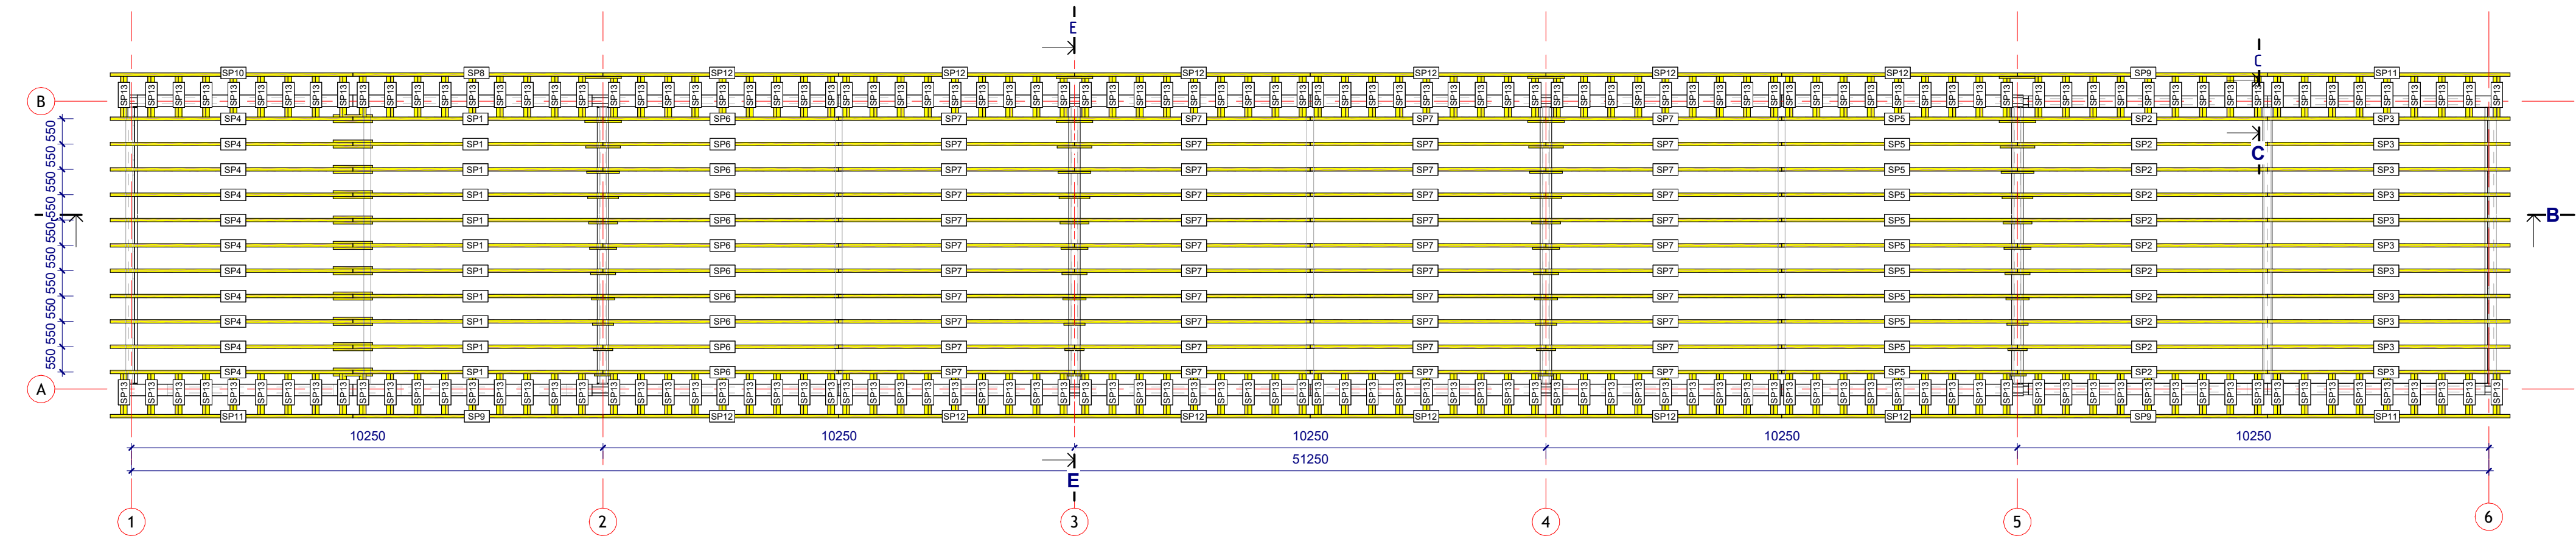


E-E
Mērogs 1:50

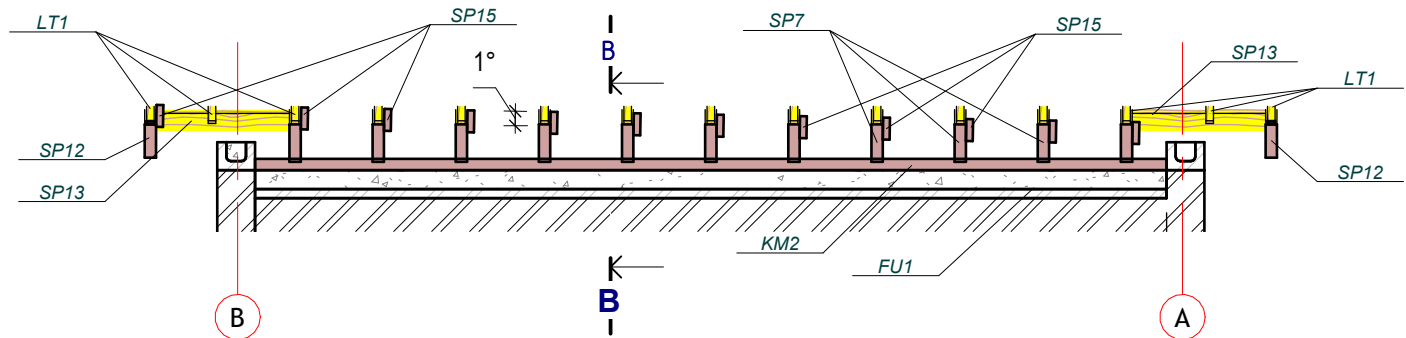

D
Mērogs 1:20

Profilētā skārda segums Ruukki Classic D

Pretkondensāta plēve

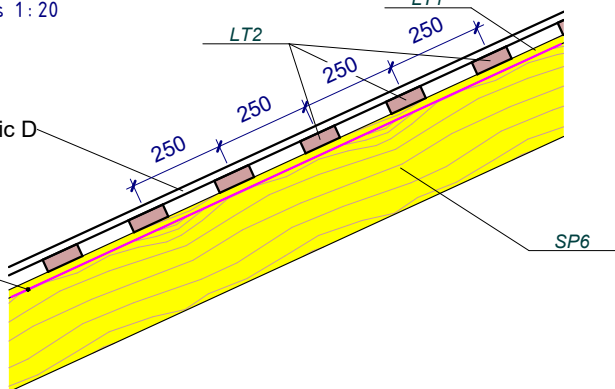

Jumta seguma kopsavilkums

Materiāls	Apjoms (neskaitot pārlaidumus)
Profilētā skārda segums Ruukki Classic D	429 m²

Latojuma elementu kopsavilkums

Marka	Profils	sk.	Vienības garums, mm	Garums kopā, m	Apjoms	Materiāls
LT2	35x100	92	7490	689.08	2.41 m³	Koks, stiprības klase C24
LT2	35x100	138	7453	1028.44	3.60 m³	Koks, stiprības klase C24
LT1	20x50	2	5800	11.60	0.01 m³	Koks, stiprības klase C24
LT1	20x50	58	5740	332.92	0.33 m³	Koks, stiprības klase C24
LT1	20x50	66	5634	371.81	0.37 m³	Koks, stiprības klase C24
LT1	20x50	24	5600	134.40	0.13 m³	Koks, stiprības klase C24
Pavisam		380		2568.26	6.86 m³	

Spāru elementu kopsavilkums

Marka	Profils	sk.	Vienības garums, mm	Garums kopā, m	Apjoms	Materiāls
SP7	75x225	44	5641	248.21	4.23 m³	Koks, stiprības klase C24
SP6	75x225	11	5644	62.08	1.06 m³	Koks, stiprības klase C24
SP5	75x225	11	5646	62.11	1.06 m³	Koks, stiprības klase C24
SP4	75x225	11	5752	63.27	1.06 m³	Koks, stiprības klase C24
SP3	75x225	11	5757	63.33	1.06 m³	Koks, stiprības klase C24
SP2	75x225	11	5919	65.11	1.10 m³	Koks, stiprības klase C24
SP1	75x225	11	5927	65.19	1.10 m³	Koks, stiprības klase C24
SP13	75x200	180	958	172.35	2.38 m³	Koks, stiprības klase C24
SP12	75x200	12	5657	67.89	1.02 m³	Koks, stiprības klase C24
SP11	75x200	3	5752	17.26	0.26 m³	Koks, stiprības klase C24
SP10	75x200	1	5760	5.76	0.09 m³	Koks, stiprības klase C24
SP9	75x200	3	5972	17.92	0.27 m³	Koks, stiprības klase C24
SP8	75x200	1	5990	5.99	0.09 m³	Koks, stiprības klase C24
SP14	50x175	22	858	18.88	0.17 m³	Koks, stiprības klase C24
SP15	45x145	48	377 ... 795	28.96	0.19 m³	Koks, stiprības klase C24
Pavisam		380		964.30	15.11 m³	



SIA "WS"
Būvkr. reģ. Nr.: 7296-R
Kurmājas prospekts 7-206,
Liepāja, LV-3401
mob.tel: +371 26534077; e-pasts: sgp@inbox.lv

Pasūtītājs	Pāvilostas ostas pārvalde	Pasūtījums Nr.:	13/POP/2025
Adrese	Zvejniekiem nepieciešamās infrastruktūras pilnveidošana Pāvilostas ostā (saldētavas nojaukšana un noliktavas būvniecība), Dzintaru iela 2E, Pāvilosta, Dienvidkurzemes novads	Stadija	Lapa
Rasējums	Spāru plāns	BP	BK-6
Būvproj. d. vad.	Haralds Deģis	18.06.26	
Izstrādāja	Haralds Deģis	18.06.26	
	Mērogs As indicated		