


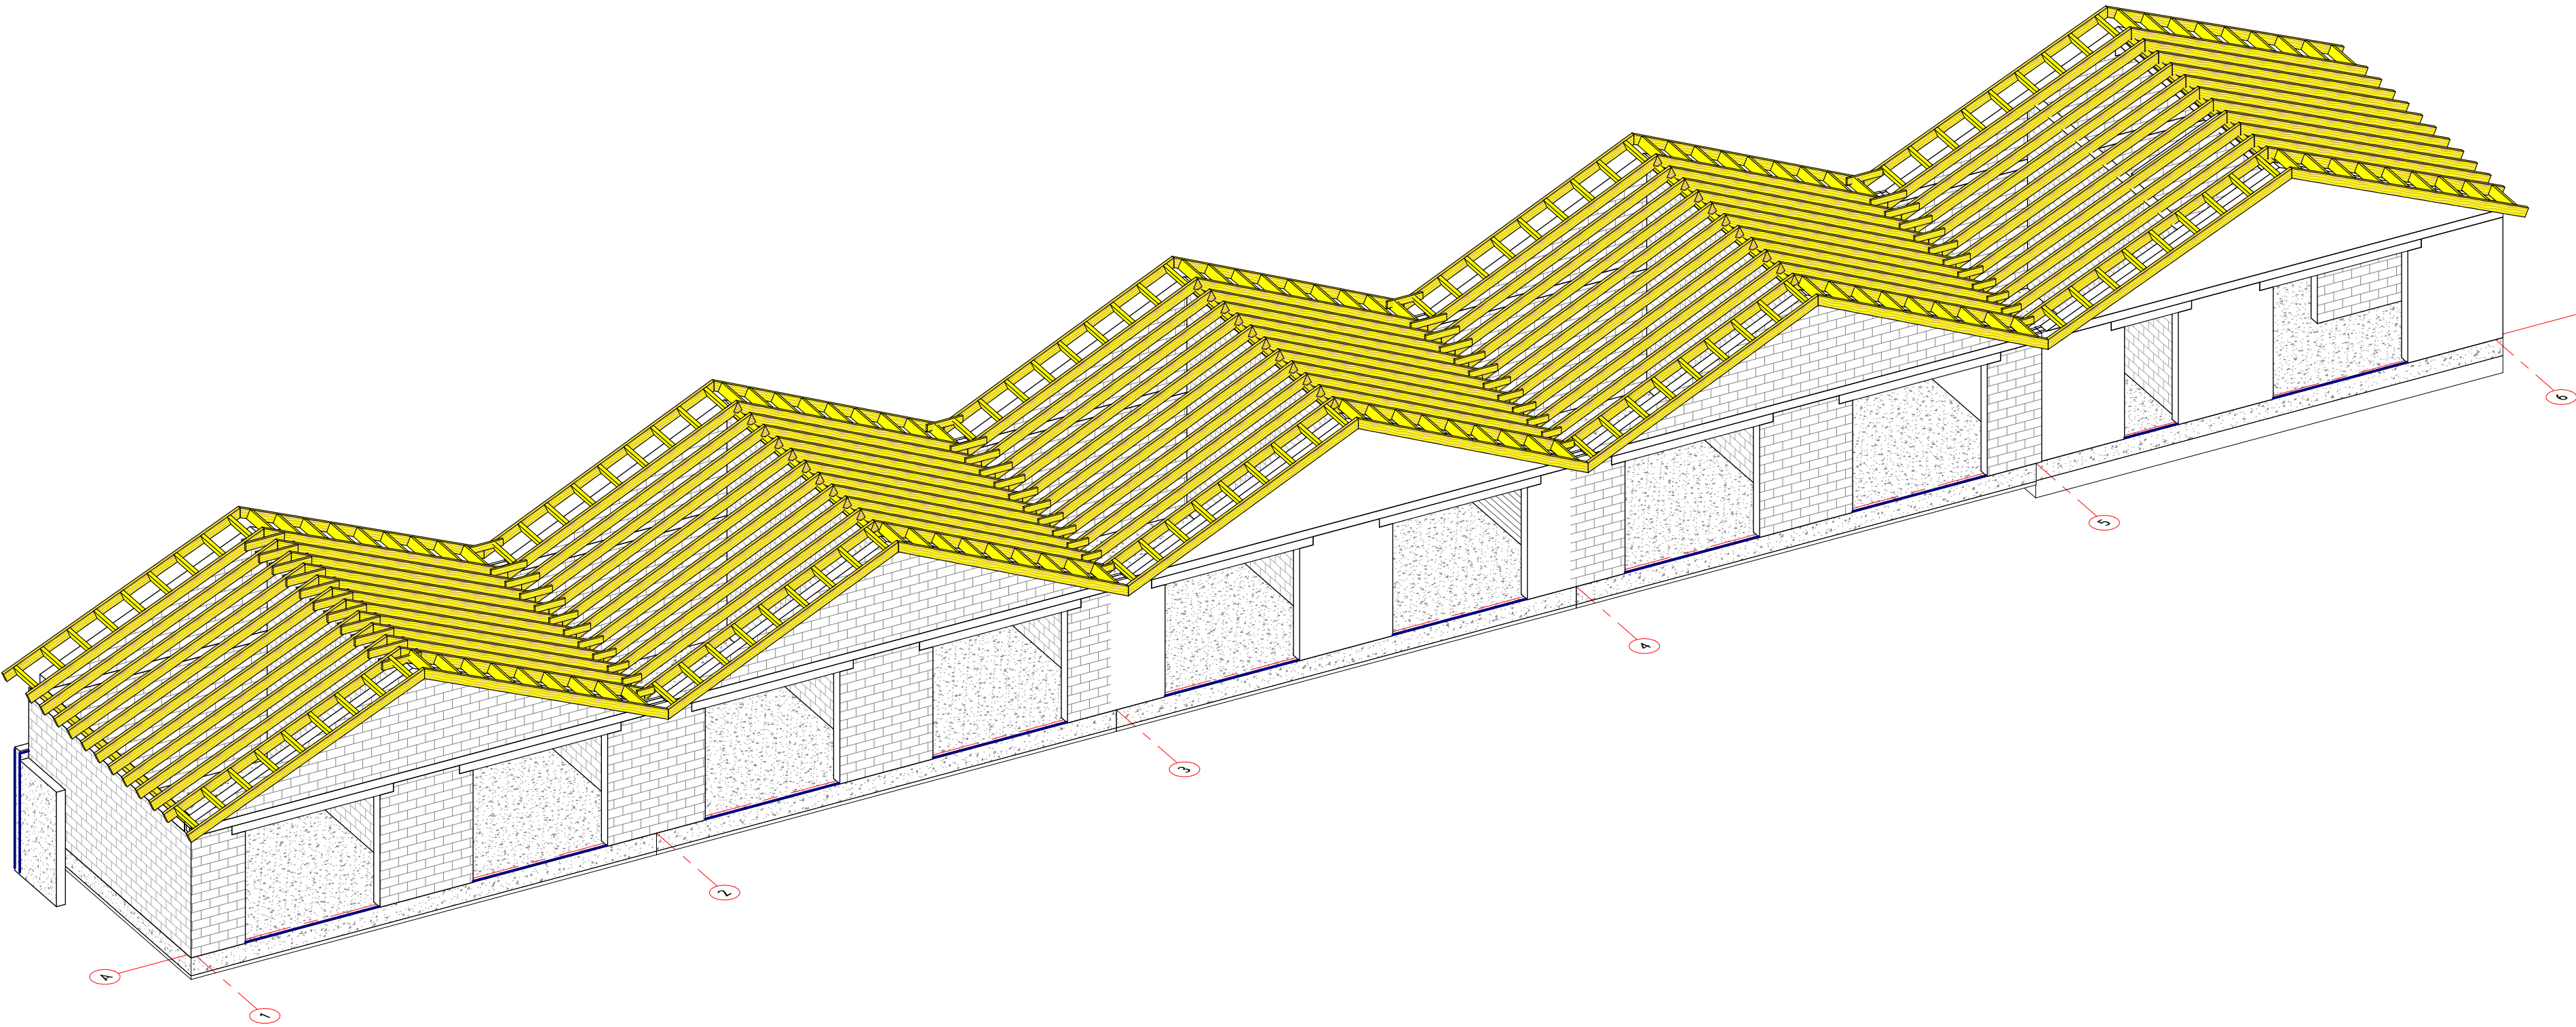

WS PROJEKTS BŪVE SIA "WS" Būvkr.reģ.Nr.: 7296-R Kūrmājas prospekts 7-206, Liepāja, LV-3401 mob.tel: +371 26534077; e-pasts: sgp@inbox.lv				Pasūtītājs Pāvilostas ostas pārvalde		Pasūtījums Nr.: 13/POP/2025	
Adrese Zvejniekiem nepieciešamās infrastruktūras pilnveidošana Pāvilostas ostā (saldētavas nojaukšana un noliktavas būvniecība), Dzintaru iela 2E, Pāvilosta, Dienvidkurzemes novads				Rasējums		Stadija	Lapa
Būvproj. d. vad.	Haralds Deģis		18.06.26	3D vizuālais skats		BP	BK-7
Izstrādāja	Haralds Deģis		18.06.26				
				Mērogs			