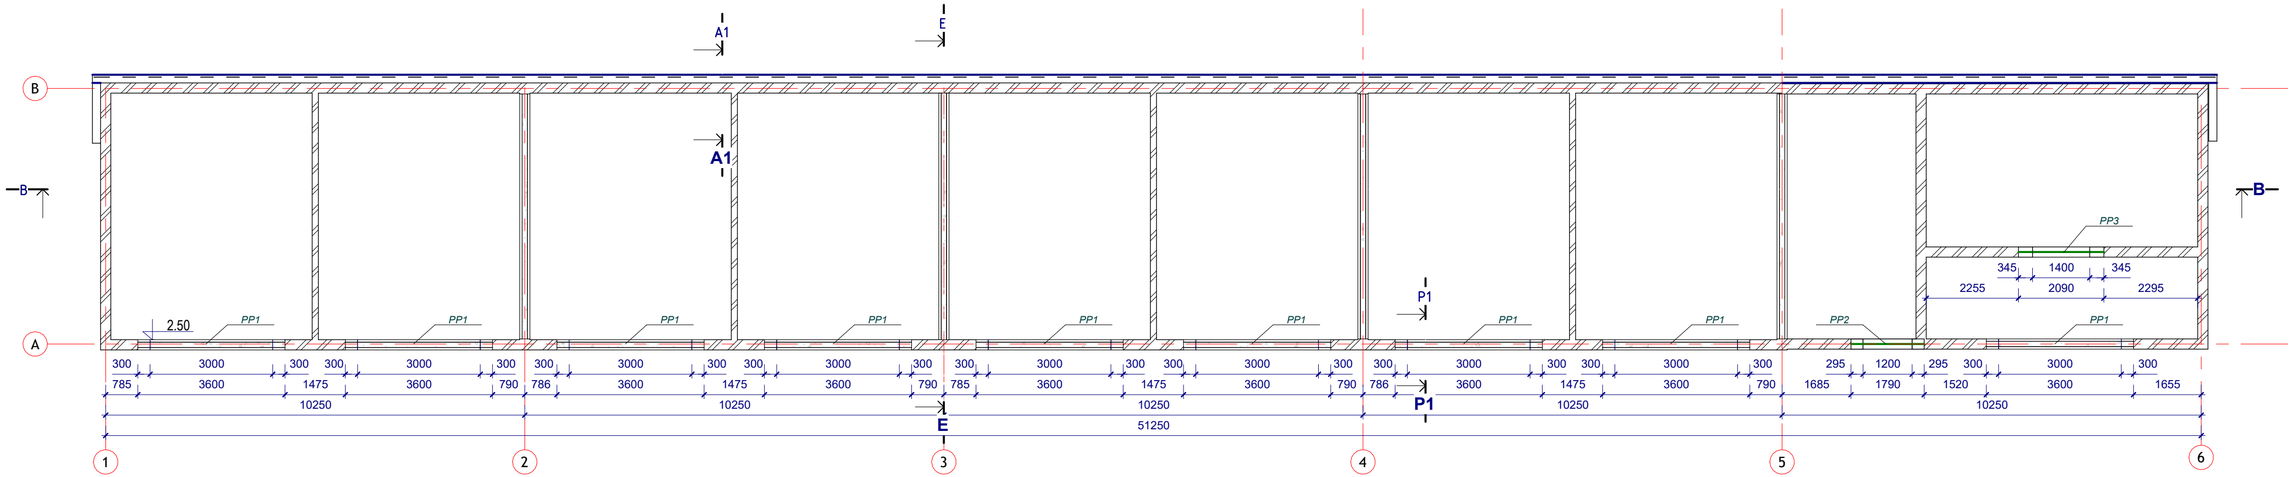

P1–P1
Mērogs 1:50

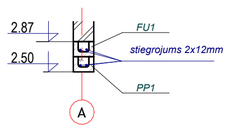

Pārsedžu materiālu specifikācija

Marka	Konstrukcija	Profils/ Izstrādājums	Skaits	Materiāls	Apjoms, m³
PP1	FIBO U bloki	U 250	9	Fibo U-Bloks	1.50
PP2	FIBO pārsedze	250/1790	1	Fibo Pārsedzes	0.08
PP3	FIBO pārsedze	250/2090	1	Fibo Pārsedzes	0.10

SIA "WS"
Būvk.reģ.Nr.: 7296-R
Kūrmājas prospekts 7-206, Liepāja, LV-3401
mob.tel: +371 26534077; e-pasts: sgp@inbox.lv

Pasūtītājs	Pāvilostas ostas pārvalde		Pasūtījums Nr.: 13/POP/2025
Adrese	Zvejniekiem nepieciešamās infrastruktūras pilnveidošana Pāvilostas ostā (saldētavas nojaukšana un noliktavas būvniecība), Dzintaru iela 2E, Pāvilosta, Dienvidkurzemes novads		
Rasējums	Pārsedžu plāns	Stadija: BP	Lapa: BK-4
Būvproj. d. vad.	Haralds Deģis	18.06.26	
Izstrādāja	Haralds Deģis	18.06.26	
Mērogs As indicated			