
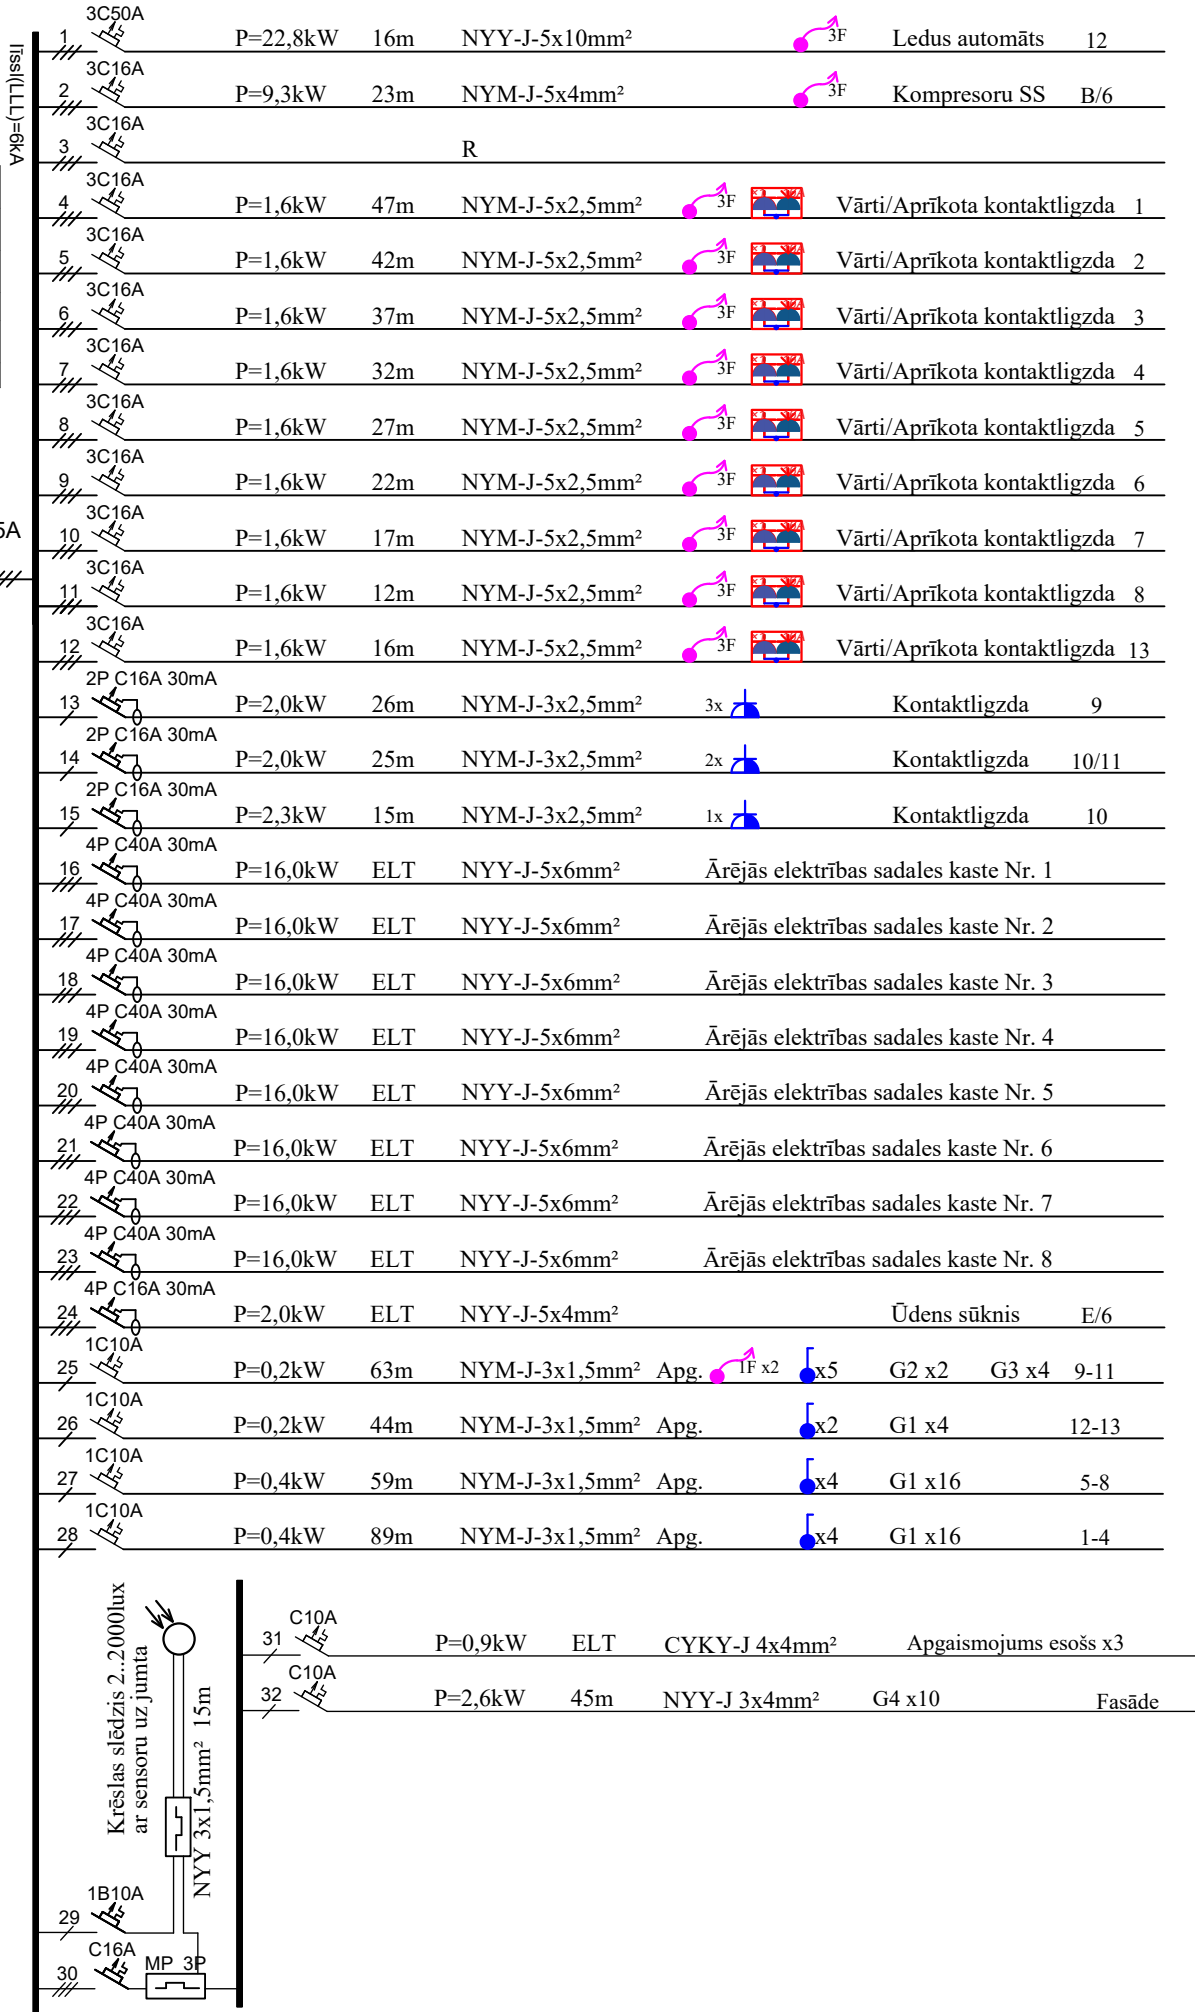


el.sad.SS-N			
P _u	=	185,50	KW
I _u	=	297,50	A
P _a	=	74,20	KW
I _a	=	119,00	A
K _v	=	0,40	

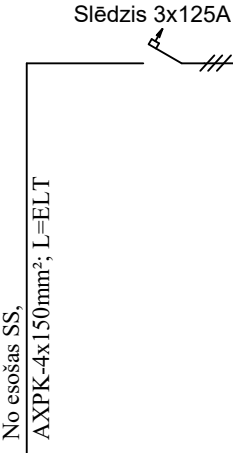

BŪVNICĪBAS LIETAS IEROSINĀTĀJS: AS “Pāvilostas ostas pārvalde”			
PROJEKTĒTĀJS: SIA “VS” Būvkr.reģ.Nr.: 7296-R Kūrmājas prospekts 7-206, Liepāja, LV-3401		WS PROJEKTS BŪVE	
DAĻAS PROJEKTĒTĀJS:		SIA "ELT SOLUTION" Ālandes iela 2, Liepāja Būvkom.reģ.Nr.16399 Reģ.nr.40203292266	ELT SOLUTION
BŪVOBJEKTS: Zvejniekiem nepieciešamās infrastruktūras pilnveidošana Pāvilostas ostā (saldētavas nojaukšana, noliktavas un piestātnes būvniecība), Dzintaru iela 2E, Pāvilosta, Dienvidkurzemes novads			
RASĒJUMA NOSAUKUMS : Spēka sadalne SS-N			
DAĻAS VADĪTĀJS:	IZSTRĀDĀTĀJS:	DATUMS:	REVĪZIJA:
Andris Stivriņš	Aivars Liepa	20.03.2026	---
LAPAS FORMĀTS:	STADIJA:	MĒROGS:	MARKA, NUMURS:
A3	BP	B/m	EL-3
Šis projekts ir SIA „ELT SOLUTION” intelektuālais īpašums. Pasūtītājam ir tiesības to izmantot tikai šī projekta ietvaros. Projektu izmantojot atkārtoti vai citā veidā tikai vienojoties ar intelektuālo īpašnieku SIA „ELT SOLUTION”			