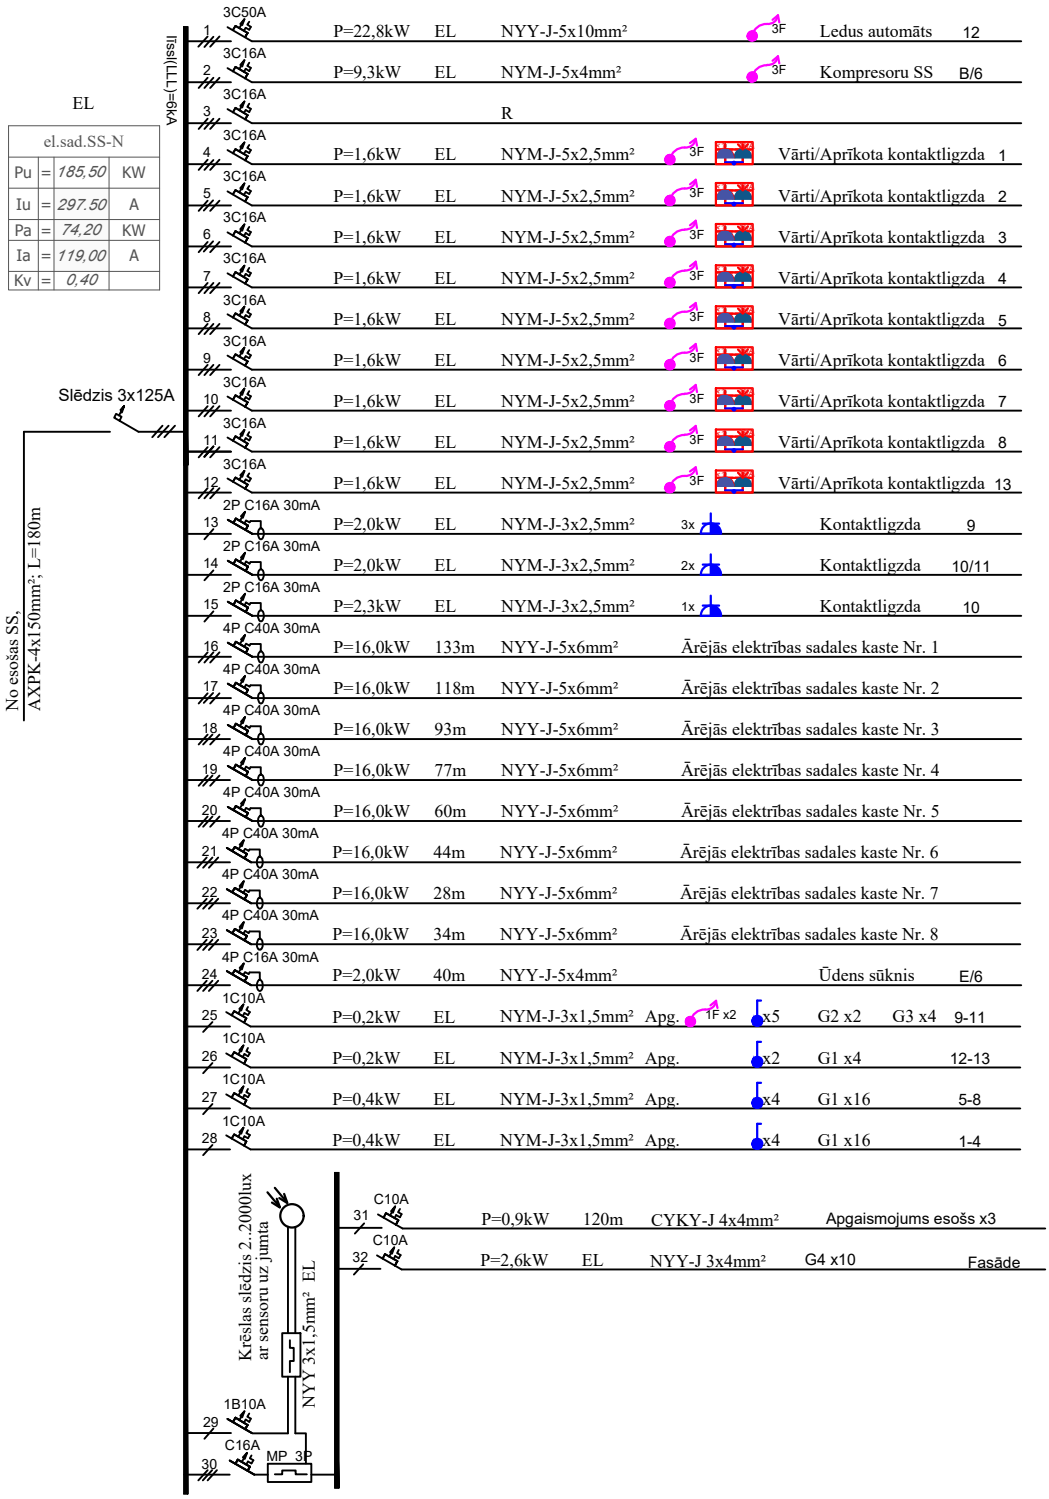

WS PROJEKTS BŪVE SIA "WS" Būvk.reģ.Nr.: 7296-R Kūrmājas prospekts 7-206, Liepāja, LV-3401	ELT SOLUTION SIA "ELT SOLUTION" Ālandes iela 2, Liepāja Būvkom.reģ.Nr.16399 Reģ.nr.40203292266			Pāvilostas ostas pārvalde		Pasūtījums Nr.: 13 /POP/ 2025
				Adrese **Zvejniekiem nepieciešamās infrastruktūras pilnveidošana** **Pāvilostas ostā** (saldētavas nojaukšana un noliktavas), **Dzintaru iela 2E, Pāvilosta, Dienvidkurzemes novads**		
				Rasējums ĀRĒJĀ ELEKTROAPGĀDE Principiālā vienlīniju shēma	Stadija	Lapa
GP d. vad.	Andris Stivriņš		12.2025.		BP	ELT-3
Izstrādāja	Andris Stivriņš		12.2025.			
				M 1:250; A4		