


Ēkas plāns ar UATS sistēmas iekārtu izvietojumu
M 1:100

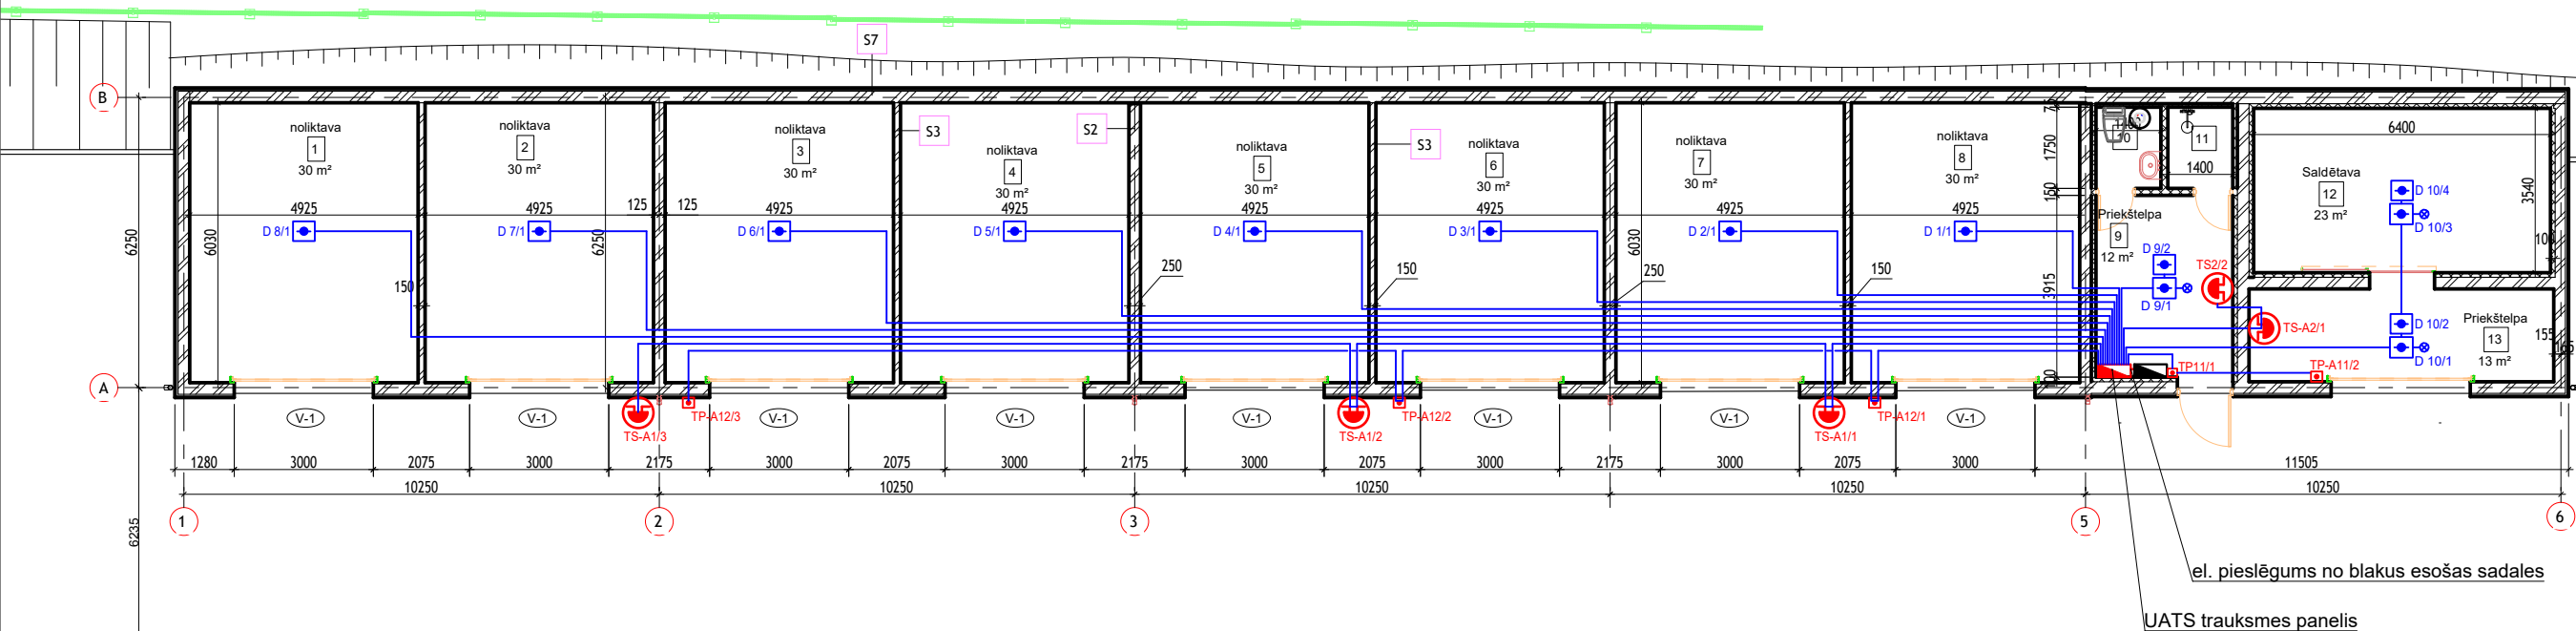

WS

PROJEKTS
BŪVE

SIA "WS"

Būvkr.reģ.Nr.: 7296-R

Kurmājas prospekts 7-206,

Liepāja, LV-3401

mob.tel: +371 26534077; e-pasts: sgp@inbox.lv

UATS inž.	M. Vītoliņš	05.2026
Izstrādāja	S. Grietēns	05.2026

Pasūtītājs:	Pāvilostas ostas pārvalde	Pasūtījums Nr.:	13 /POP/ 2025
Adrese:	Zvejniekiem nepieciešamās infrastruktūras pilnveidošana Pāvilostas ostā (saldētavas nojaukšana un noliktavas būvniecība), Dzintaru iela 2E, Pāvilosta, Dienvidkurzemes novads		
Rasējums:	Ēkas plāns ar UATS sistēmas iekārtu izvietojumu	Stadija	Lapa
		BP	UATS-2
M 1:150			