


UATS iekārtu izvietojums ēkas griezumā
M 1:100

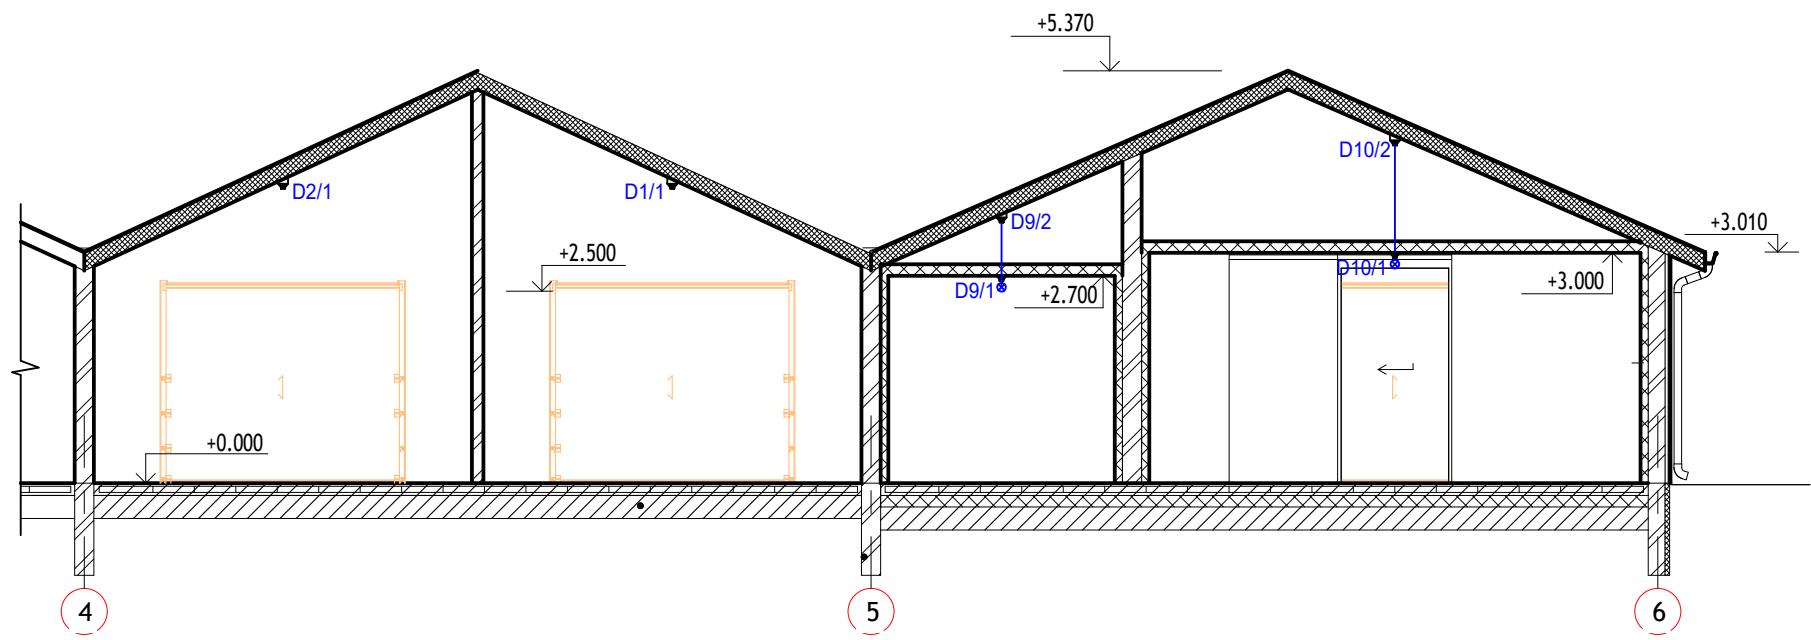

KANALIZĀCIJAS VEIDGABALU ATŠIFRĒJUMS
T Ø110-45°- T- trejgabals, Ø110 - caurules diametra izmērs, 45° - atzara leņķa lielums
T Ø110/50-45°- T - trejgabals, Ø110- caurejošais caurules diametra izmērs, /50 - atzarojošās caurules diametra izmērs, 45° - atzara leņķa lielums;
L Ø110-45°- L - līkums, Ø110 - caurules diametra izmērs, 45° - leņķa lielums;
P Ø110-50 - P - pāreja, Ø50-Ø110 - savienojamo cauruļu diametru izmēri;
R Ø110- R - revīzija, Ø110 - caurules diametra izmērs
A Ø110- A - aizbāznis (tapa), Ø110 - caurules diametra izmērs

 SIA "WS" Būvkr. reģ. Nr.: 7296-R Kurmājas prospekts 7-206, Liepāja, LV-3401 mob.tel: +371 26534077; e-pasts: sgp@inbox.lv			Pasūtītājs: Pāvilostas ostas pārvalde		Pasūtījums Nr.: 13 /POP/ 2025	
Adrese: Zvejniekiem nepieciešamās infrastruktūras pilnveidošana Pāvilostas ostā (saldētavas nojaukšana un noliktavas būvniecība), Dzintaru iela 2E, Pāvilosta, Dienvidkurzemes novads			Rasējums:			
			UATS iekārtu izvietojums ēkas griezumā		Stadija	Lapa
					BP	UATS-3
UATS inž.	M. Vītoliņš	05.2026	M 1:100			
Izstrādāja	S. Grietēns	05.2026				