


Ugunsgrēka trauksmes paneļa PSLINE 2004 principālā slēguma shēma

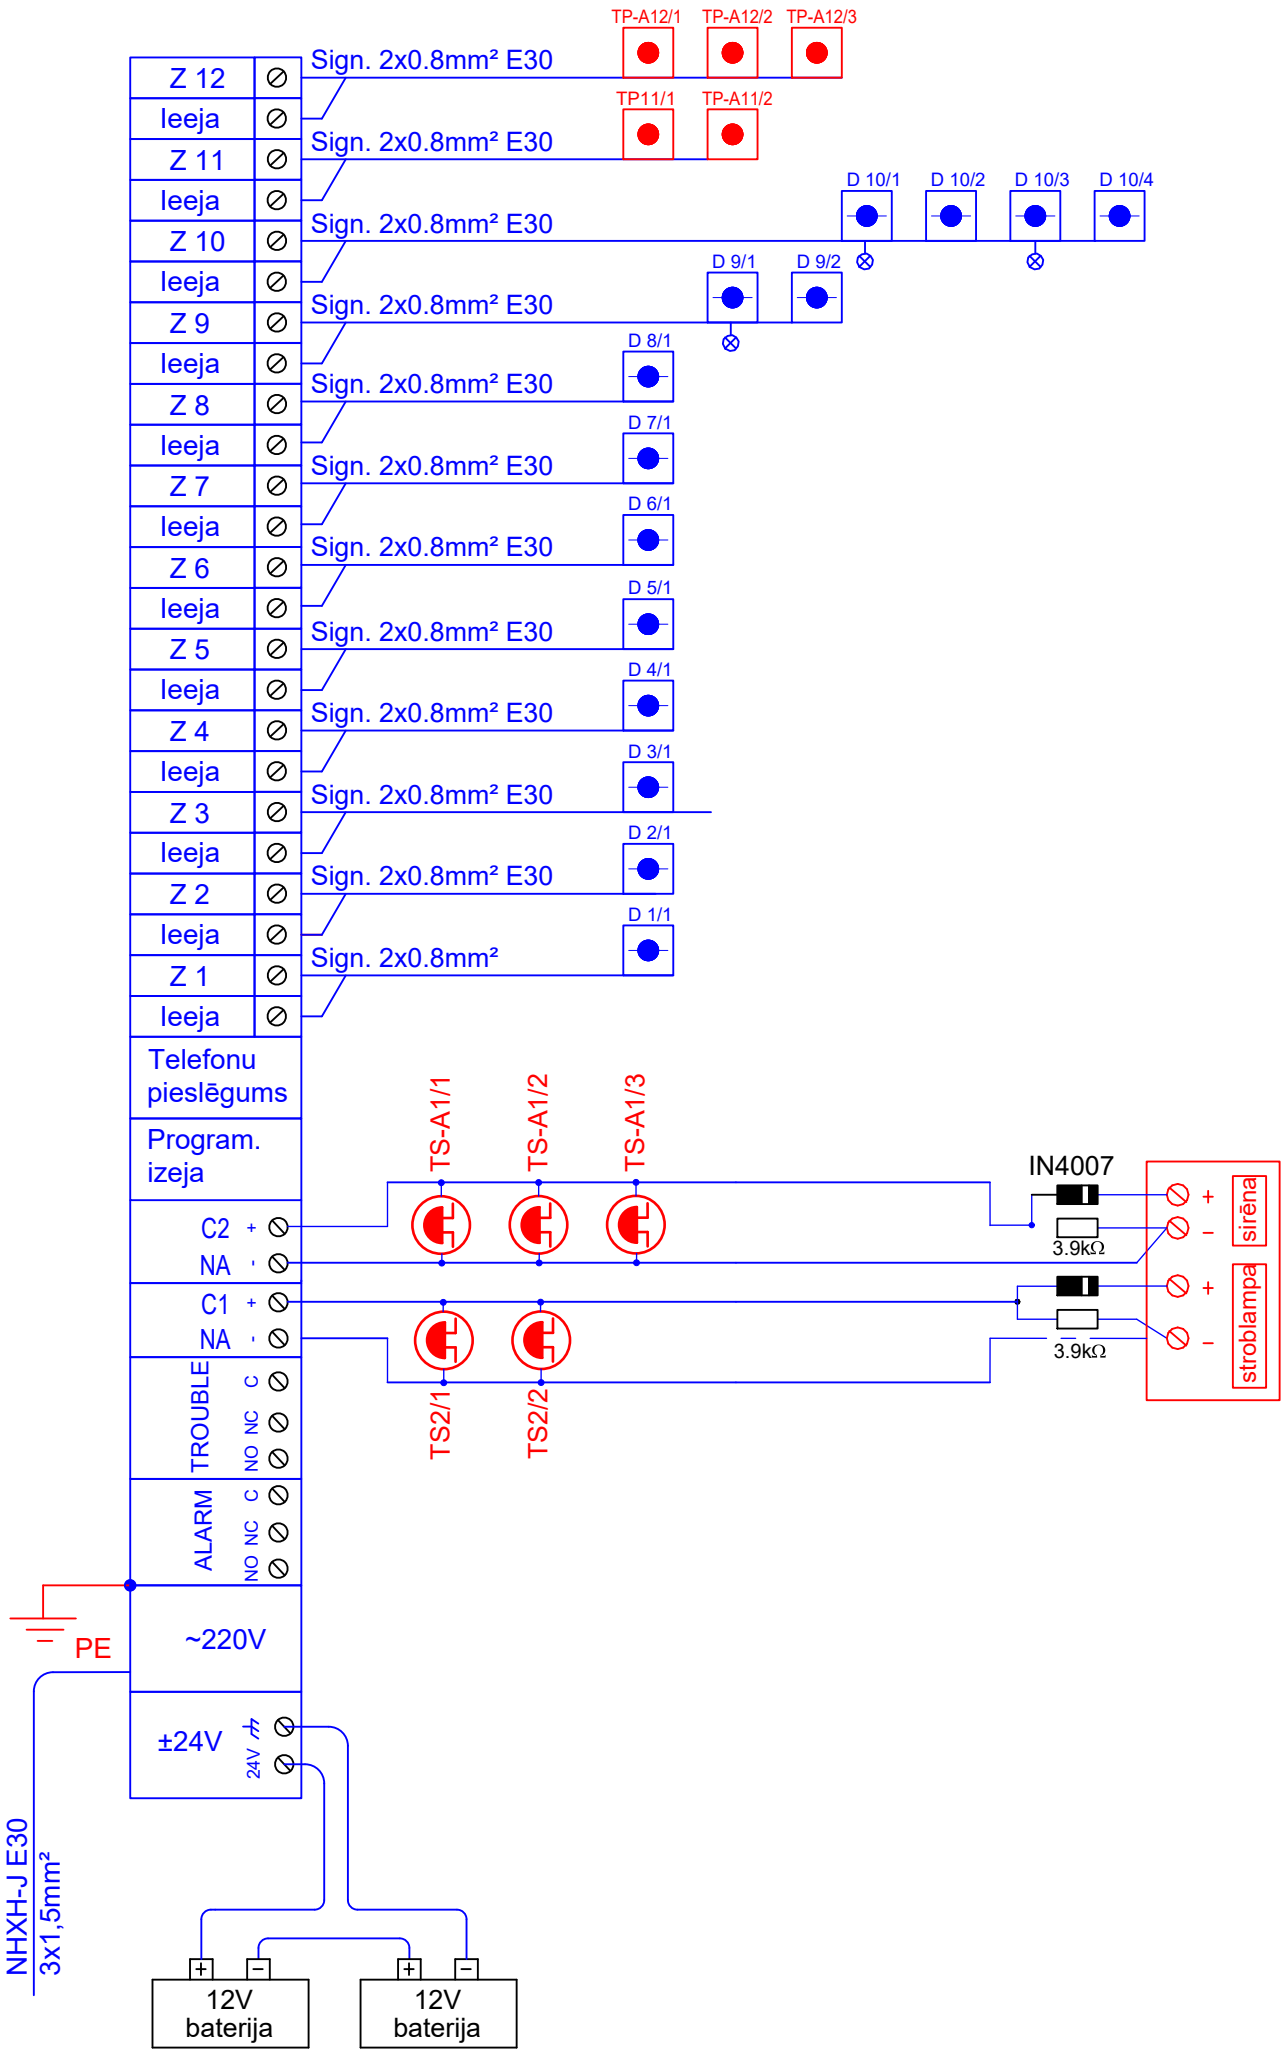

WS PROJEKTS BŪVE SIA "WS" Būvkr. reģ. Nr.: 7296-R Kūrmājas prospekts 7-206, Liepāja, LV-3401 mob.tel: +371 26534077; e-pasts: sgp@inbox.lv				Pasūtītājs: Pāvilostas ostas pārvalde		Pasūtījums Nr.: 13 /POP/ 2025	
Adrese: Zvejniekiem nepieciešamās infrastruktūras pilnveidošana Pāvilostas ostā (saldētavas nojaukšana un noliktavas būvniecība), Dzintaru iela 2E, Pāvilosta, Dienvidkurzemes novads				Rasējums: UATS slēguma shēma, UATS paneļa principiālā slēguma shēma		Stadija BP	Lapa UATS-4
UATS inž.	M. Vītolinš		05.2026	b/M			
Izstrādāja	S. Grietēns		05.2026				