


Kanalizācijas vadu griezumums
M 1:100

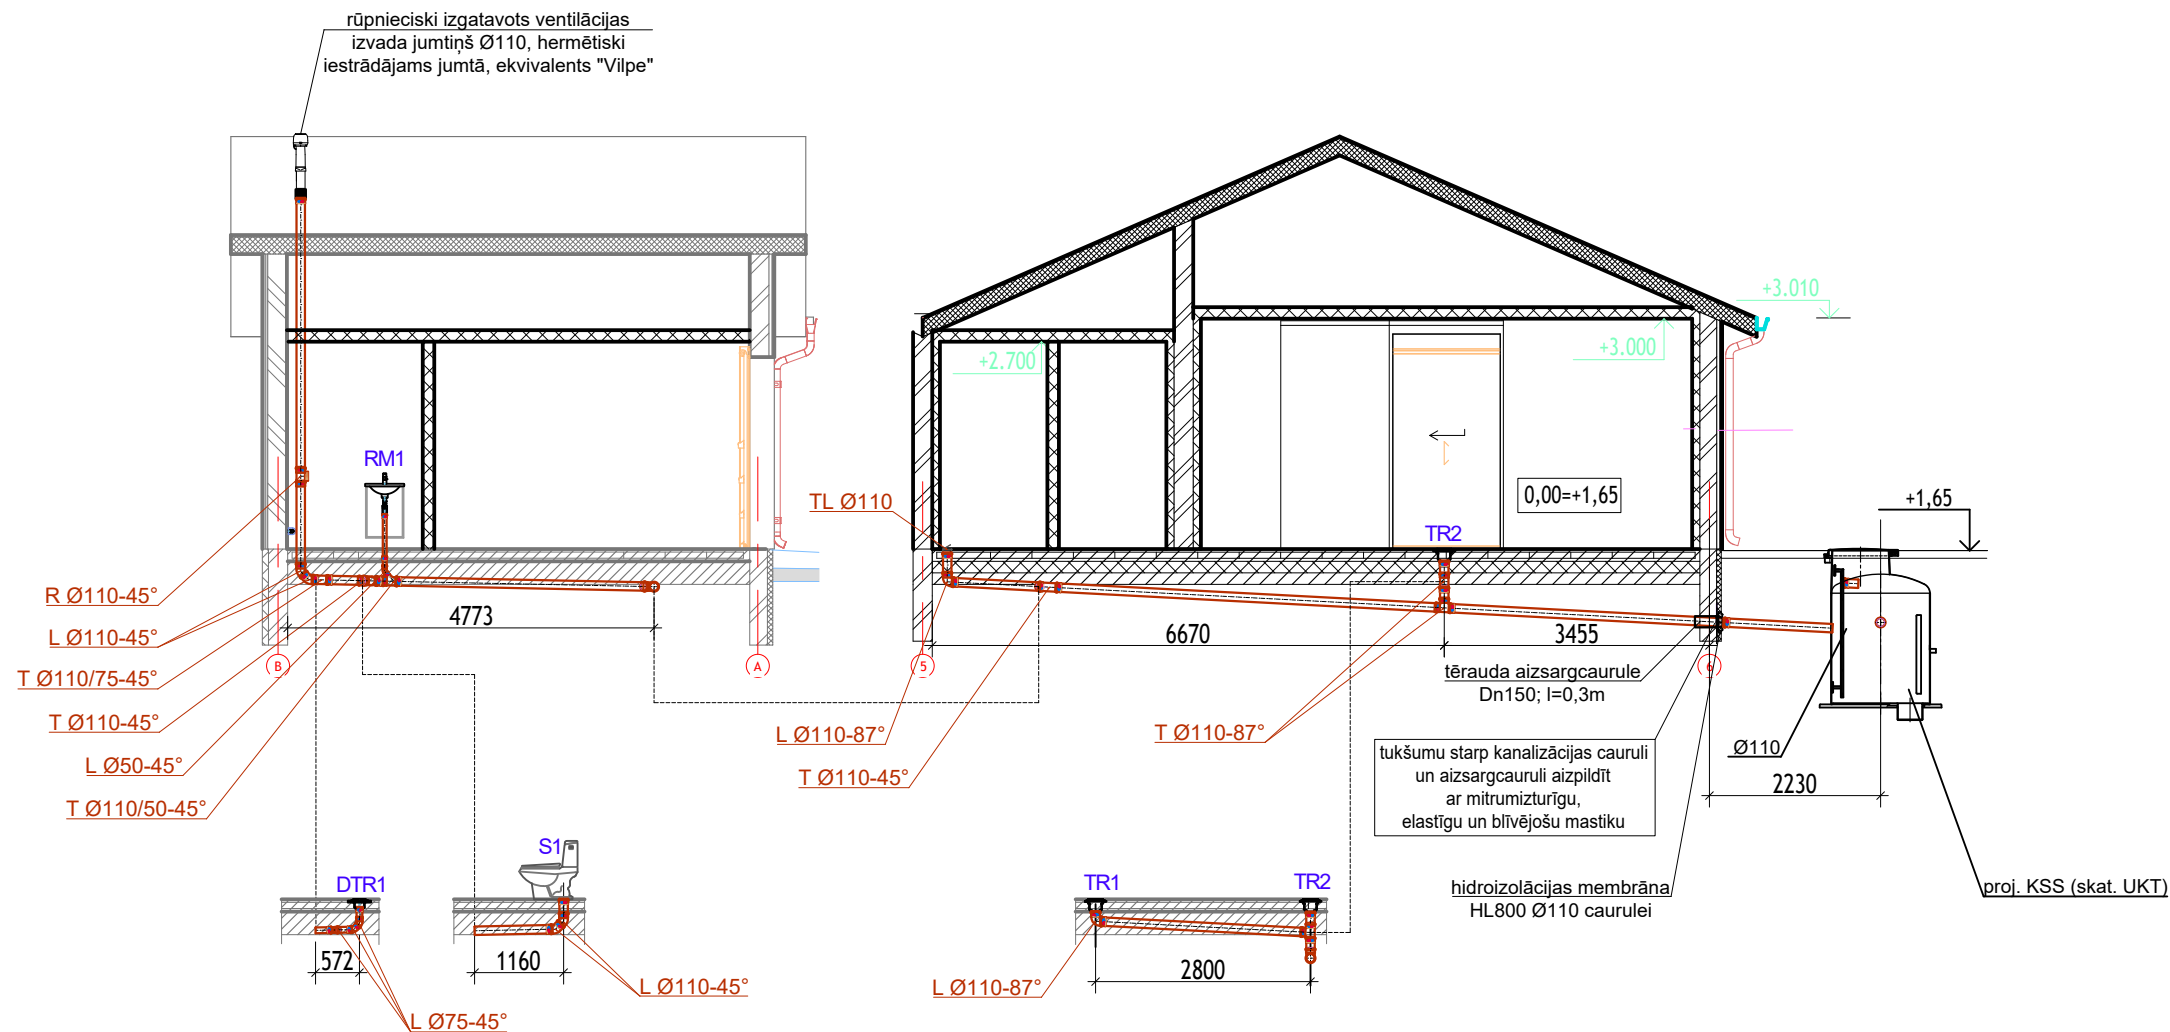

KANALIZĀCIJAS VEIDGABALU ATŠIFRĒJUMS

T Ø110-45°- T- trejgabals, Ø110 - caurules diametra izmērs, 45° - atzara leņķa lielums
T Ø110/50-45°- T - trejgabals, Ø110- caurejošais caurules diametra izmērs, /50 - atzarojošās caurules diametra izmērs, 45° - atzara leņķa lielums;
L Ø110-45°- L - līkums, Ø110 - caurules diametra izmērs, 45° - leņķa lielums;
P Ø110-50 - P - pāreja, Ø50-Ø110 - savienojamo cauruļu diametru izmēri;
R Ø110- R - revīzija, Ø110 - caurules diametra izmērs
A Ø110- A - aizbāznis (tapa), Ø110 - caurules diametra izmērs

WS PROJEKTS BŪVE				SIA "WS" Būvkr. reģ. Nr.: 7296-R Kurmājas prospekts 7-206, Liepāja, LV-3401 mob.tel: +371 26534077; e-pasts: sgp@inbox.lv		Pasūtītājs: Pāvilostas ostas pārvalde	Pasūtījums Nr.: 13 /POP/ 2025
UK inž.				M. Gertsons		Adrese: Zvejniekiem nepieciešamās infrastruktūras pilnveidošana Pāvilostas ostā (saldētavas nojaukšana un noliktavas būvniecība), Dzintaru iela 2E, Pāvilosta, Dienvidkurzemes novads	
Izstrādāja				S. Grietēns		Rasējums: Kanalizācijas vadu griezumums	Stadija BP
						Lapa UK-3	
						M 1:100	