


WS PROJEKTS BŪVE SIA "WS" Būvkr. reģ. Nr.: 7296-R Kūrmājas prospekts 7-206, Liepāja, LV-3401 mob. tel.: +371 26534077; e-pasts: sgp@inbox.lv				Pasūtītājs: Pāvilostas ostas pārvalde		Pasūtījums Nr.: 13 /POP/ 2025		
Adrese: Zvejniekiem nepieciešamās infrastruktūras pilnveidošana Pāvilostas ostā (saldētavas nojaukšana un noliktavas būvniecība), Dzintaru iela 2E, Pāvilosta, Dienvidkurzemes novads								
				Rasējums:		Stadija	Lapa	Lapas
UK inž.	M. Gertsons		05.2026	Vispārīgie rādītāji, skaidrojošs raksts		BP	UK-1	6
Izstrādāja	S. Grietēns		05.2026					
				b/M				

Kanalizācijas vadu izbūves plāns
M 1:100

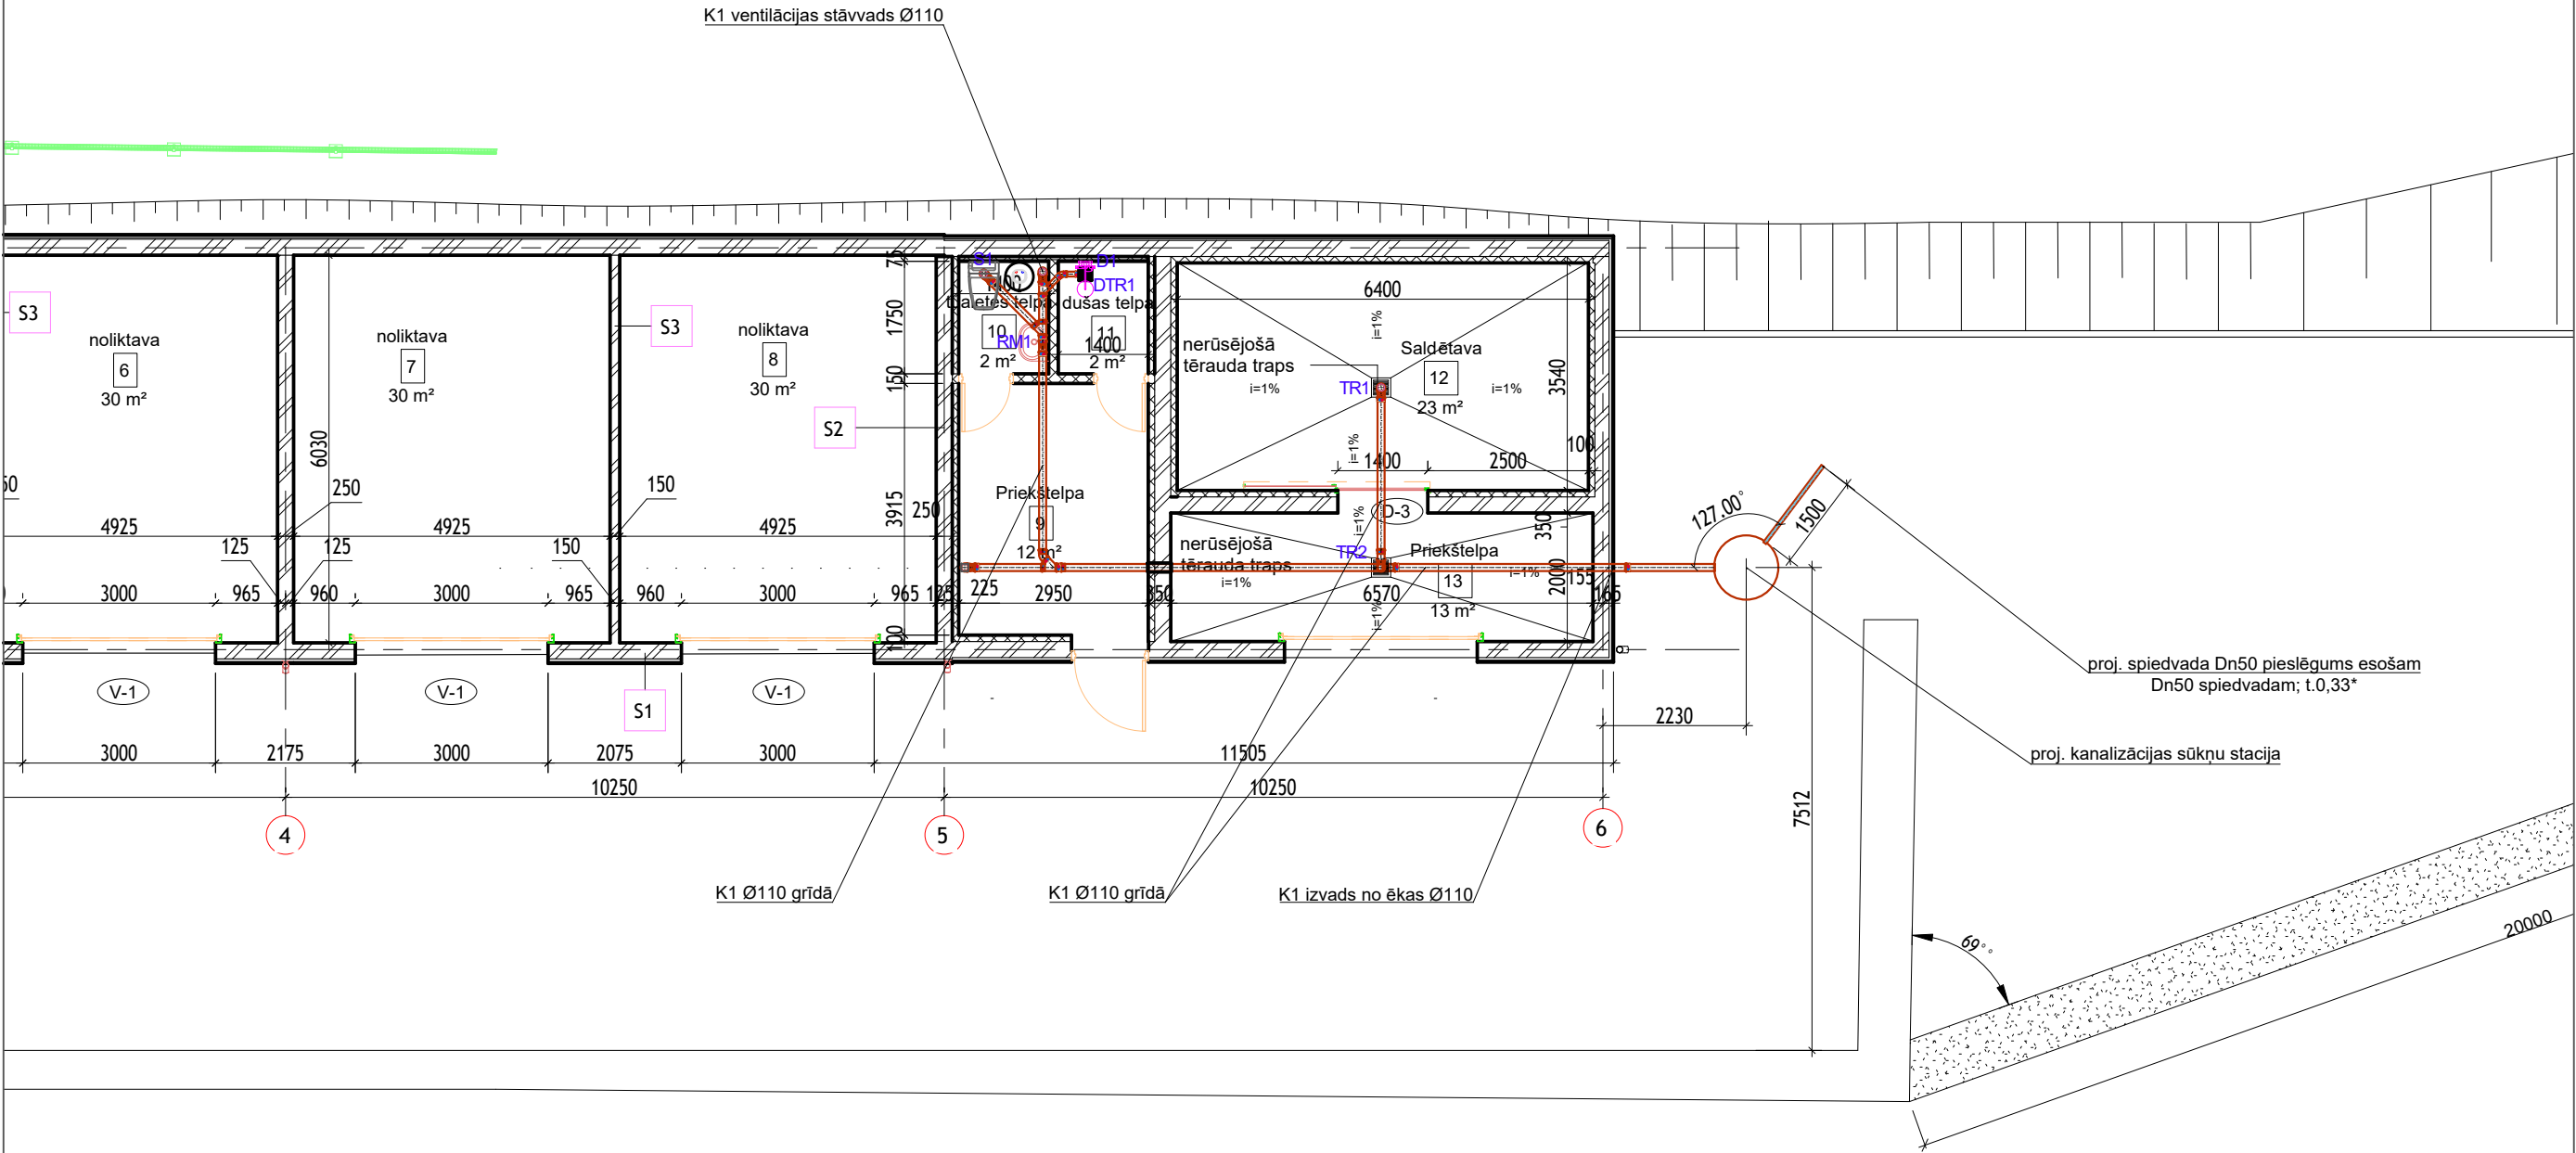


PIEZĪMES

- Montāžas laikā ņemt vērā "Vispārējie norādījumi" - skatīt lapā UK-1.
- Pieņemtos apzīmējumus skatīt lapā UK-1.
- Augstuma atzīmes un attālumi doti metros, augstumus un attālumus precizēt izbūves gaitā.
- Sanitārtehnikas iekārtas un to aprīkojumu precizēt ar pasūtītāju.
- Caurulvadu izvietojumu un iespēju izbūvēt pēc uzrādītās shēmas precizēt izbūves gaitā. Caurulvadu montāžu veikt saskaņā ar caurulvadu ražotāja montāžas instrukciju.
- Caurules šķērsošanās vietās ar mūra sienu un pamatu konstrukcijām, aizsargāt ar tērauda aizsargcauruli. Šķērsošanās vietas precizēt izbūves gaitā. Aizsargcaurules izbūvi veikt saskaņā ar caurulvadu ražotāja montāžas instrukciju.


WS PROJEKTS BŪVE SIA "WS" Būvkr. reģ. Nr.: 7296-R Kurmājas prospekts 7-206, Liepāja, LV-3401 mob. tel: +371 26534077; e-pasts: sgp@inbox.lv				Pasūtītājs: Pāvilostas ostas pārvalde Pasūtījums Nr.: 13 /POP/ 2025		
Adrese: Zvejniekiem nepieciešamās infrastruktūras pilnveidošana Pāvilostas ostā (saldētavas nojaukšana un noliktavas būvniecība), Dzintaru iela 2E, Pāvilosta, Dienvidkurzemes novads						
Rasējums: Kanalizācijas vadu izbūves plāns			Stadija BP	Lapa UK-2		
UK inž. M. Gertsons		05.2026				
Izstrādāja S. Grietēns		05.2026				
			M 1:100			

Kanalizācijas vadu griezumums
M 1:100

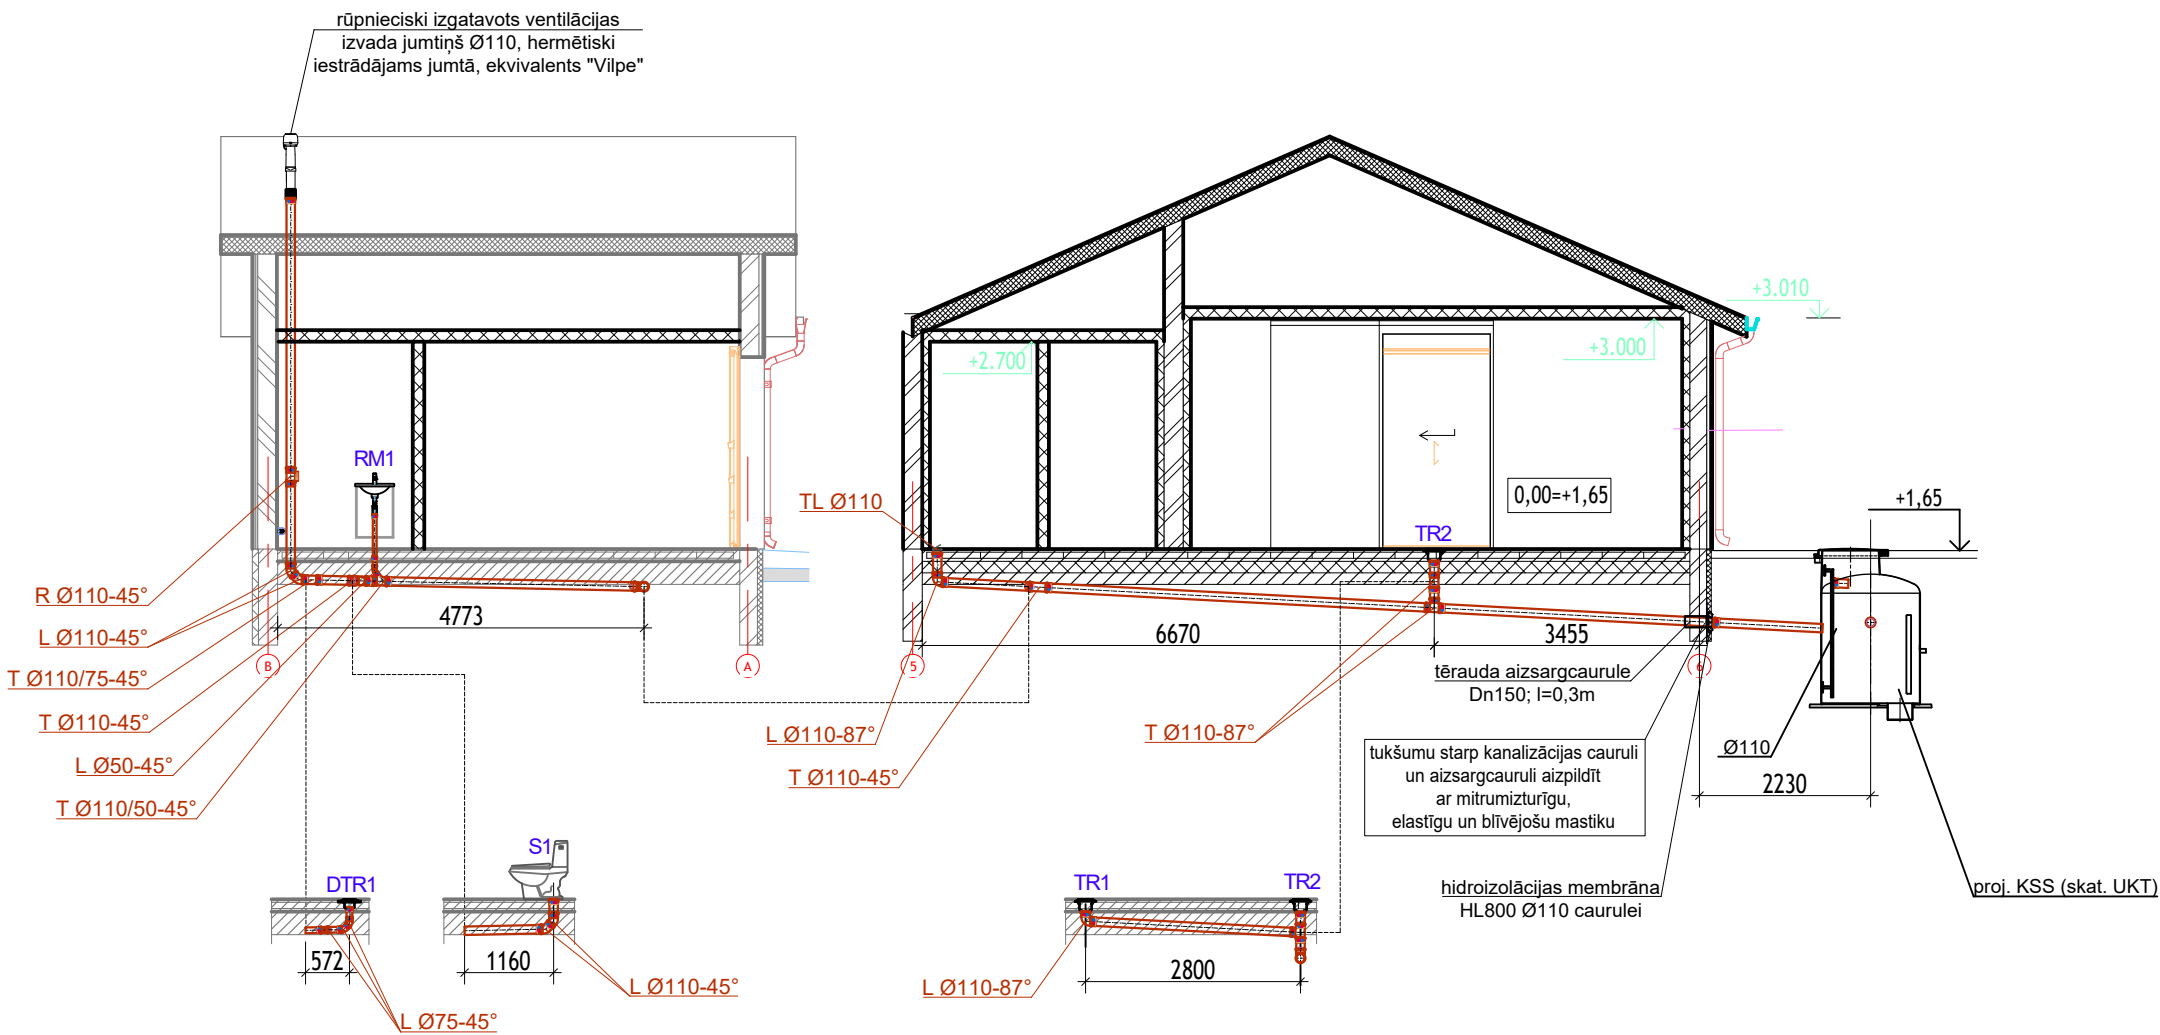




KANALIZĀCIJAS VEIDGABALU ATŠĪFRĒJUMS
T Ø110-45°- T- trejgabals, Ø110 - caurules diametra izmērs, 45° - atzara leņķa lielums
T Ø110/50-45°- T - trejgabals, Ø110- caurejošais caurules diametra izmērs, /50 - atzarojošās caurules diametra izmērs, 45° - atzara leņķa lielums;
L Ø110-45°- L - līkums, Ø110 - caurules diametra izmērs, 45° - leņķa lielums;
P Ø110-50 - P - pāreja, Ø50-Ø110 - savienojamo cauruļu diametru izmēri;
R Ø110- R - revīzija, Ø110 - caurules diametra izmērs
A Ø110- A - aizbāznis (tapa), Ø110 - caurules diametra izmērs

 SIA "WS" Būvkr. reģ. Nr.: 7296-R Kurmājas prospekts 7-206, Liepāja, LV-3401 mob.tel: +371 26534077; e-pasts: sgp@inbox.lv				Pasūtītājs: Pāvilostas ostas pārvalde Pasūtījums Nr.: 13 /POP/ 2025			
Adrese: Zvejniekiem nepieciešamās infrastruktūras pilnveidošana Pāvilostas ostā (saldētavas nojaukšana un noliktavas būvniecība), Dzintaru iela 2E, Pāvilosta, Dienvidkurzemes novads				Rasējums:			
				Kanalizācijas vadu griezumums		Stadija	Lapa
						BP	UK-3
UK inž.	M. Gertsons		05.2026	M 1:100			
Izstrādāja	S. Grietēns		05.2026				

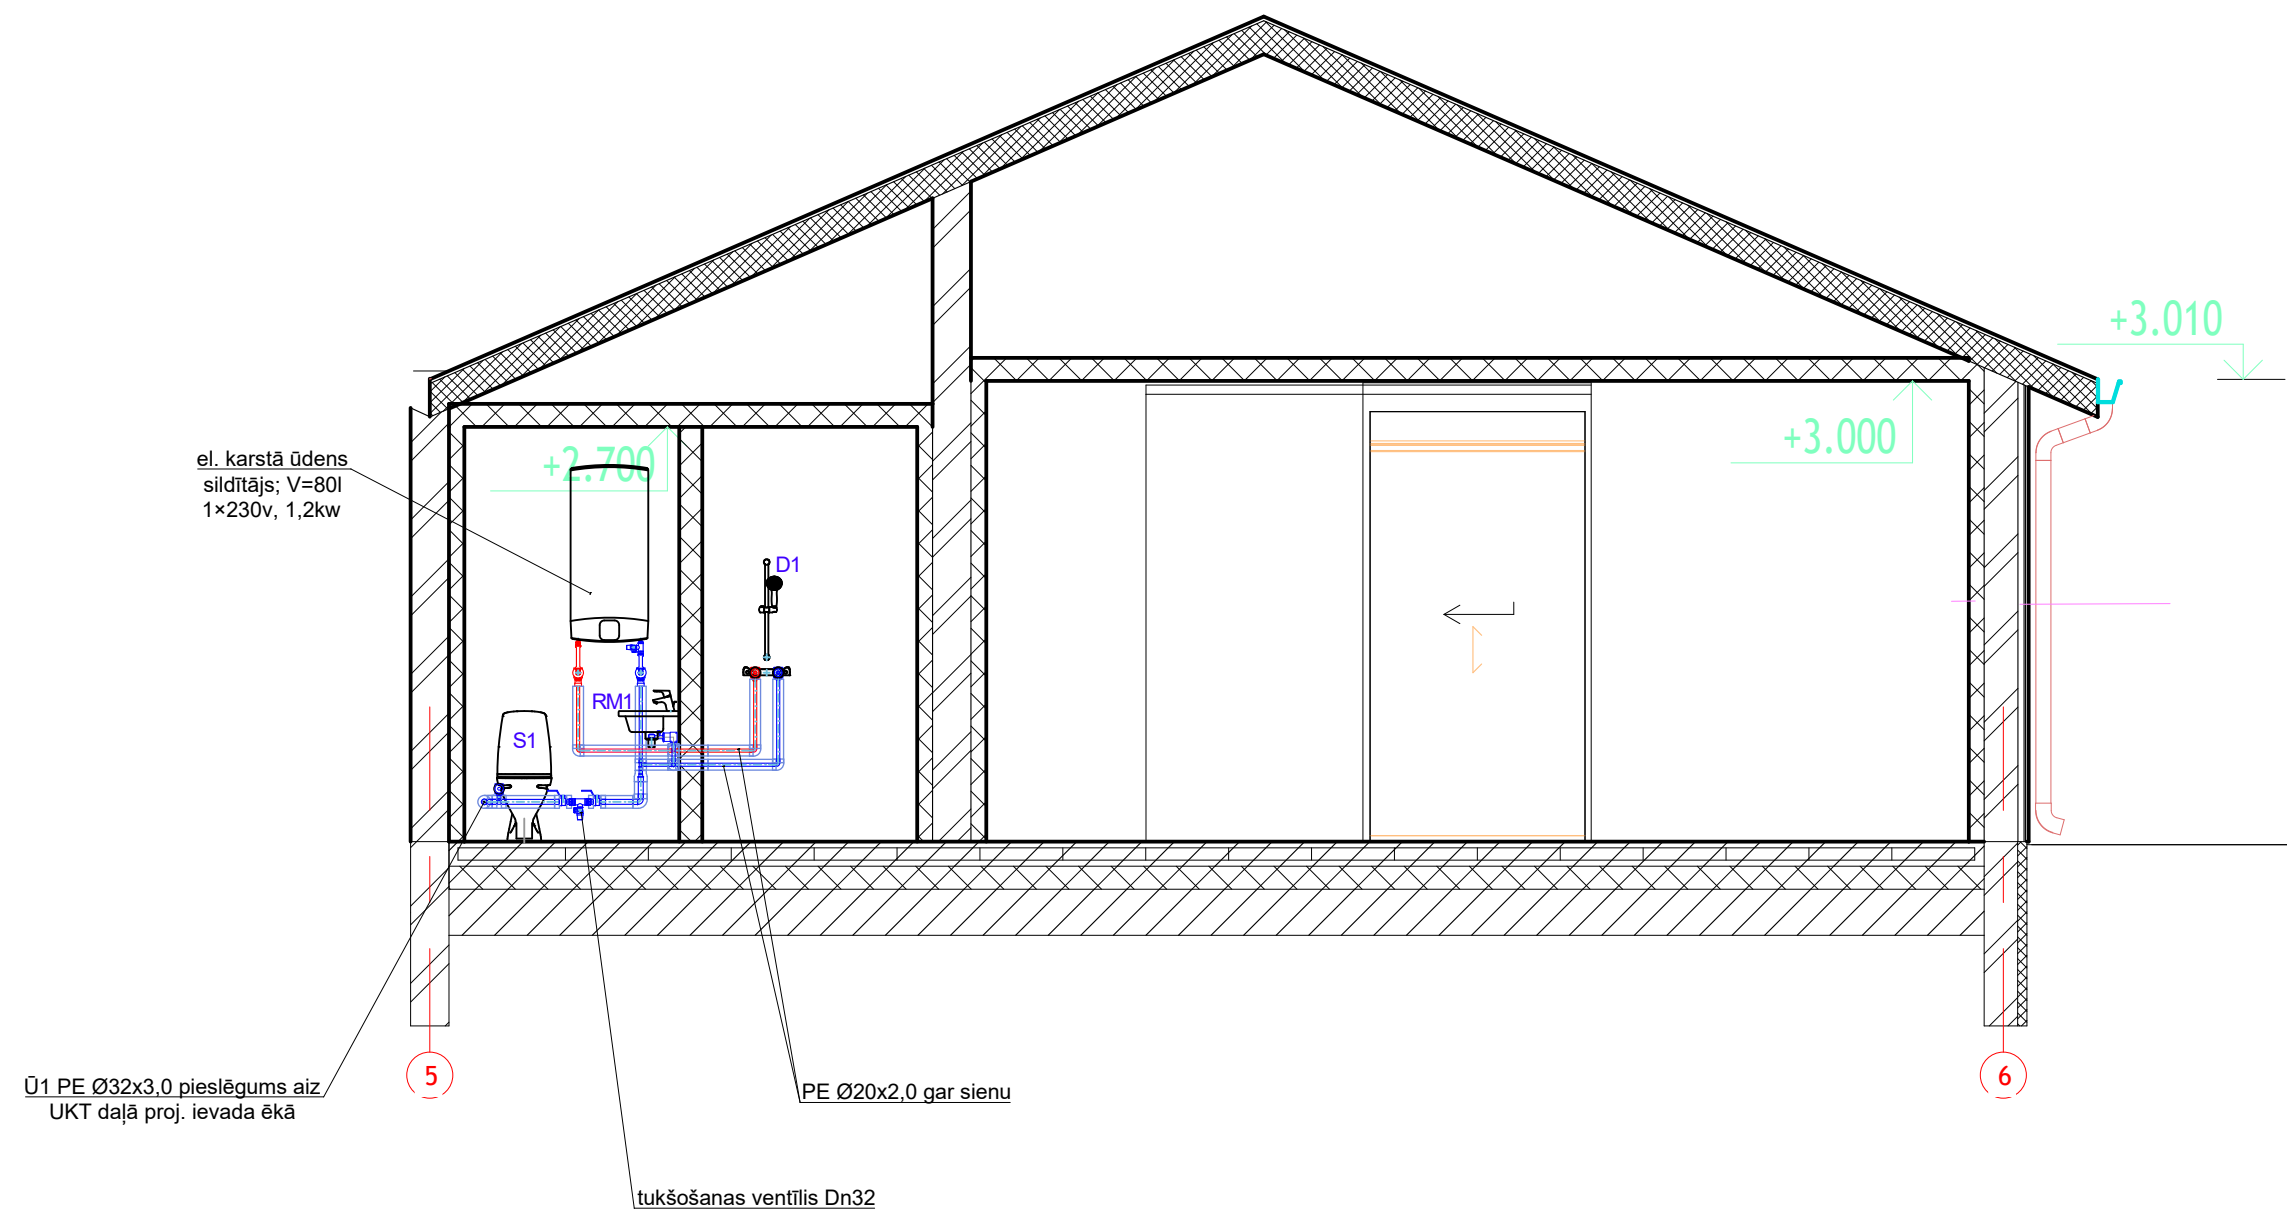

WS PROJEKTS BŪVE SIA "WS" Būvkr. reģ. Nr.: 7296-R Kurmājas prospekts 7-206, Liepāja, LV-3401 mob.tel: +371 26534077; e-pasts: sgp@inbox.lv				Pasūtītājs: Pāvilostas ostas pārvalde		Pasūtījums Nr.: 13 /POP/ 2025	
Adrese: Zvejniekiem nepieciešamās infrastruktūras pilnveidošana Pāvilostas ostā (saldētavas nojaukšana un noliktavas būvniecība), Dzintaru iela 2E, Pāvilosta, Dienvidkurzemes novads				Rasējums: Ūdensvadi		Stadija BP	Lapa UK-4
UK inž.	M. Gertsons		05.2026	M 1:50			
Izstrādāja	S. Grietēns		05.2026				

Kanalizācijas sūkņa stacija (skat. UKT)

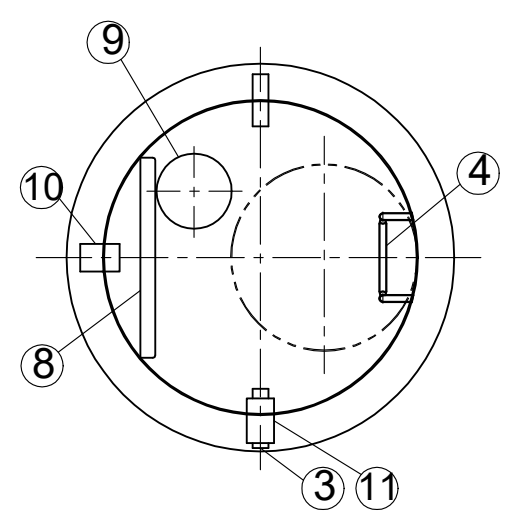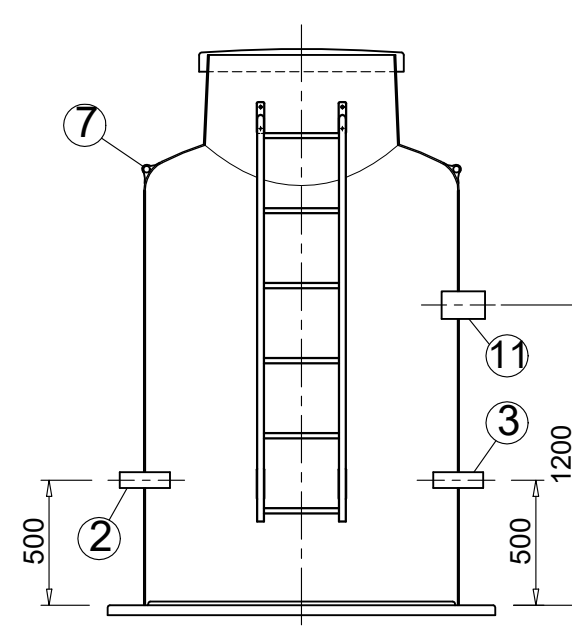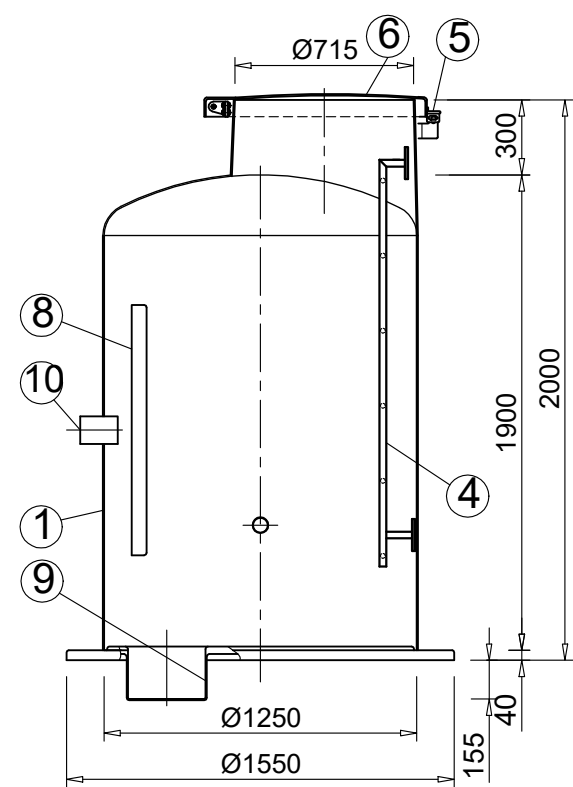

Poz.	Nosaukums	Skaits	Izmēri	Specifikācijas
1	Tvertne	1	Ø1250x2240	GRP
2	Ieplūdes caurule	1	DN 50	
3	Izplūdes caurule	1	DN 50	
4	Kāpnes	1		Aisi 304
5	Stiprinājums slēdzenī	1		Aisi 304
6	Vāks ar eņģēm	1 kompl.	Ø 830	40t
7	Austiņa pacelšanai	2		GRP
8	Montāžas plāksne	1		GRP
9	Sūkņu kamera	1	Ø 310	GRP
10	El. ievada caurule	1	Ø 110	GRP
11	Ventilācija	1	Ø 110	GRP

UNILIFT AP50B.50.08.A1V



Piezīme. Produkta attēls var atšķirties no faktiskā produkta izskata.

Produkta Nr.: 96004586

Iegremdējams izvadūdens sūknis

Vertikāls nerūsošā tērauda vienpakāpes iegremdējams sūknis ar integrētu iegremdējamu 1 fāzes/fāžu motoru.

Sūknis ir aprīkots ar gredzenveida paliktni un nešanas rokturi un ir apgādāts ar 5 m energoapgādes kabeli un līmeņreleju, kas nodrošina automātisku palaišanu un apturēšanu.

Darbrats ir VORTEX darbrats, kas ir piemērots virszemes ūdeņu, gruntsūdeņu, notekūdeņu un tāda ūdens sūkņēšanai, kas satur 50 mm.

Sūknim ir divkārtšs vārpstas blīvējums un eļļas starpkamera, kas ir piepildīta ar speciālu netoksisku eļļu.

Motoram (izolācijas klase F) ar pārkaršanas aizsardzību ir ilglaičiai ekspluatācijai paredzēti piesūcināti, ieeļļoti lodīšu gultņi.

gatavs uzstādīšanai neatbalstīti, vai izmantojot automātiskās fiksācijas savienotājuzmavas sistēmu.

Šķidrums:
Šķidruma temperatūras diapazons: 0 .. 40 °C
izvēlēta šķidruma temperatūra: 20 °C
Blīvums pie izvēlētas šķidruma temperatūras: 998.2 kg/m³

Tehn.:
Faktiski aprēķinātā plūsma: 2.38 l/s
Maksimālais plūsmas ātrums: 6.67 l/s
Sūkņa rezultējošais sūkņēšanas augstums: 7.957 m
Type of impeller: VORTEX
Maks. daļiņas: 50 mm
Approvals: CE,RCM,VDE,LGABG,EAC,MORO,UKCA,SEPRO

WS PROJEKTS BŪVE SIA "WS" Būvķ.reģ.Nr.: 7296-R Kurmājas prospekts 7-206, Liepāja, LV-3401 mob.tel: +371 26534077; e-pasts: sgp@inbox.lv				Pasūtītājs: Pāvilostas ostas pārvalde Pasūtījums Nr.: 13 /POP/ 2025			
				Adrese: Zvejniekiem nepieciešamās infrastruktūras pilnveidošana Pāvilostas ostā (saldētavas nojaukšana un noliktavas būvniecība), Dzintaru iela 2E, Pāvilosta, Dienvidkurzemes novads			
				Rasējums:		Stadija	Lapa
UK inž.	M. Gertsons		05.2026	Kanalizācijas sūkņa stacija		BP	UK-5
Izstrādāja	S. Grietēns		05.2026				
				b/M			

SADZĪVES KANALIZĀCIJA				
Nr.p.k.	Materiāla un darba nosaukums, izmērs (mm)		Mērvienība	Apjomi
1	2		3	4
	Iekšējie sadzīves kanalizācijas tīkli			
1	Kanalizācijas sistēmas gludsienu āra darbu caurule PP, SN8	Ø110	m.	26
2		Ø75	m.	1
3		Ø50	m.	1,0
4	Kanalizācijas sistēmas iekšdarbu trejgabals	Ø110/75-45°	gb.	1,0
5		Ø110/50-45°	gb.	1,0
6		Ø110-45°	gb.	2,0
7		Ø110-87°	gb.	2,0
8	Kanalizācijas sistēmas iekšdarbu līkums	Ø75-45°	gb.	3,0
9		Ø110-87°	gb.	2,0
10		Ø50-45°	gb.	2,0
11		Ø110-45°	gb.	5,0
12	Kanalizācijas sistēmas iekšdarbu revīzija	Ø110	gb.	1,0
13	Grīdā iebūvējama tīrīšanas lūka ar vākā iebūvējamu flīzi	Dn110	gb.	1,0
14	Kanalizācijas stāvvada ventilācijas izvads slīpam jumtam - ekvivalents "Vilpe" Ø110/500/H, komplektā ar pieslēguma cauruli	Ø110	kpl.	1,0
15	Sausā tipa nerūsējošā tērauda higiēniskais traps ar smaku aizturošu membrānu, paredzēts sanitārajām telpām, ekvivalents ACO 142, vertikāls izvads	Ø110	kpl.	2,0
16	Sausā tipa traps dušai, vertikāls izvads	Ø75	kpl.	1,0
17	Tērauda aizsargcaurule	Dn160	m.	0,5
18	Hidroizolācijas membrāna HL800 Ø110 caurulei		kpl.	1,0
19	Cauruļvadu stiprinājumi	DN110	gb.	20,0
20		DN50	gb.	1,0
21	Paļīgmateriāli		kpl.	1,0
22	Pieslēgums pie KSS	Ø110	kpl.	1,0
23	Sistēmas pārbaude un nodošana, skalošana		kpl.	1,0

ŪDENSAPGĀDE				
Nr.p.k.	Materiāla un darba nosaukums, izmērs (mm)		Mērvienība	Apjomi
1	2		3	4
	Ūdensapgādes iekšējie tīkli			
1	Pievienojums pie ūdensvada ievada ēkā	Ø32	kpl.	1,0
2	Daudzslāņu ūdensvada caurules, rūpnieciski izolētas, ar veidgabaliem, paredzētas aukstā un karstā ūdens apgādei - ekvivalents "Uponor" Uni Pipe PLUS S10, S15	Ø32×3,0	m.	2,0
3		Ø20×2,25	m.	6,0
4	Caurules šķērsošana ar sienu		vietas	2,0
5	Cauruļvadu stiprinājumi	DN32	gb.	2,0
6		DN20	gb.	6,0
7	Noslēgventīlis	Dn32	gb.	2,0
8	Tukšosānas ventīlis	1"	gb.	1,0
9	Paļīgmateriāli		kpl.	1,0
10	Izbūvētā ūdensvada sistēmas pārbaude, skalošana, dezinfekcija, nodošana		obj.	1,0
	Sanitārtehniskās iekārtas - precizēt ar pasūtītāju			
1	Stūra ventīlis sanitārtehnisko iekārtu pieslēgšanai - ekvivalents "Schell" Comfort	½" × ½"	gb.	5,0
2	Roku mazgātne		gb.	1,0
3	Roku mazgātnes viensviras jaucējkrāns ar pievienojumiem stūra ventiļim		kpl.	1,0
4	Dušas komplekts ar jaucējkrānu, lietus dušas galvu un dušas klausuli		kpl.	1,0
5	Fasjansa sēdpods komplektā ar skalošanas kasti un vāku, skalošanas pogu, vertikāls izvads		kpl.	1,0
6	Lokanais pieslēgs	½", L=0,5m	kpl.	5
7	Elektrisks ūdens sildītājs komplektā ar stiprinājumiem; V=80l		kpl.	1,0

WS PROJEKTS BŪVE SIA "WS" Būvķ.reģ.Nr.: 7296-R Kurmājas prospekts 7-206, Liepāja, LV-3401 mob.tel: +371 26534077; e-pasts: sgp@inbox.lv			Pasūtītājs: Pāvilostas ostas pārvalde		Pasūtījums Nr.: 13 /POP/ 2025		
			Adrese: Zvejniekiem nepieciešamās infrastruktūras pilnveidošana Pāvilostas ostā (saldētavas nojaukšana un noliktavas būvniecība), Dzintaru iela 2E, Pāvilosta, Dienvidkurzemes novads				
			Rasējums:		Stadija	Lapa	
UK inž.			M. Gertsons		05.2026	BP	UK-6
Izstrādāja			S. Grietēns		05.2026		
			b/M				