



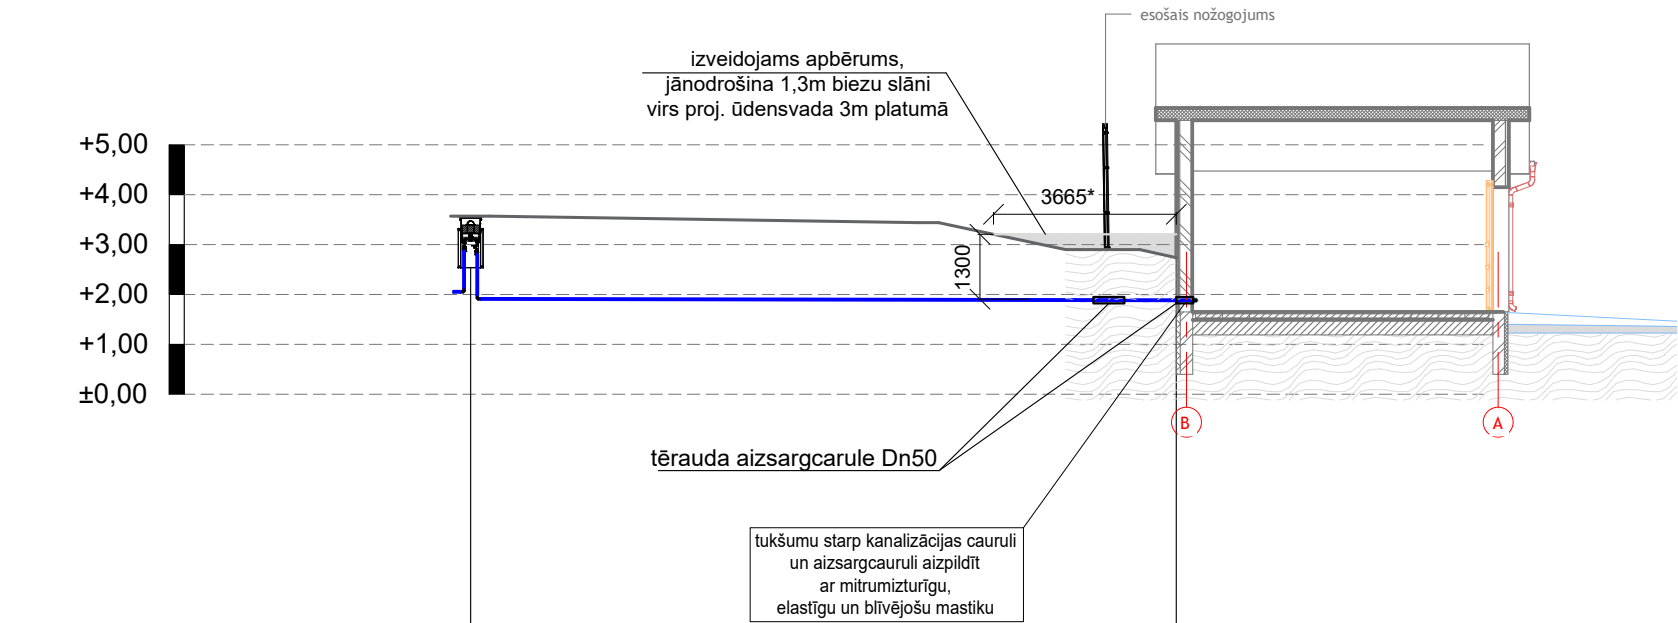

Caurules augšas atzīme, m	2,07*	1,93	1,90
Projektējamā zemes virsmas atzīme, m	3,57*		1,65
Esošā zemes virsmas atzīme, m	3,57*		1,65
Pamatne un apbērums		Smilts pabērums (max. frakcija 16mm) h=10cm Smilts apbērums (max. frakcija 16mm) h=20cm	
Caurules materiāls, diametrs, mm		ūdensapgādes caurule PE Ø32x3,0 SDR11, PN16	
Kritums ‰			2
Garums, m		14,15	
Akas, punkta, pagrieziena lēnņa Nr.	Ū1-M1 pieslēgums pie esoša ūdensvada Dn32; proj. uzskaites mezgla aka		Ū1-M2 PE Ø32x3,0 ūdensvada ievads ēkā

- Piezīmes.
- 1.Montāžas laikā ņemt vērā vispārējos norādījumus - skatīt lapā UKT-1.
 2. Augstumi pēc LAS(LAS-2000,5). Attālumi doti metros.
 - 3.Esošo komunikāciju dziļumus precizēt izbūves laikā ar roku darbu veicot kontrolrakumus.
 - 4.Lielumus, kas apzīmēti (*) precizēt uz vietas.
 - 5.Izvestās piesārņotās grunts vietā pievest minerālgrunti.
 6. Ievērot vetikālo attālumu no šķērsojošām komunikācijām 0,2m;

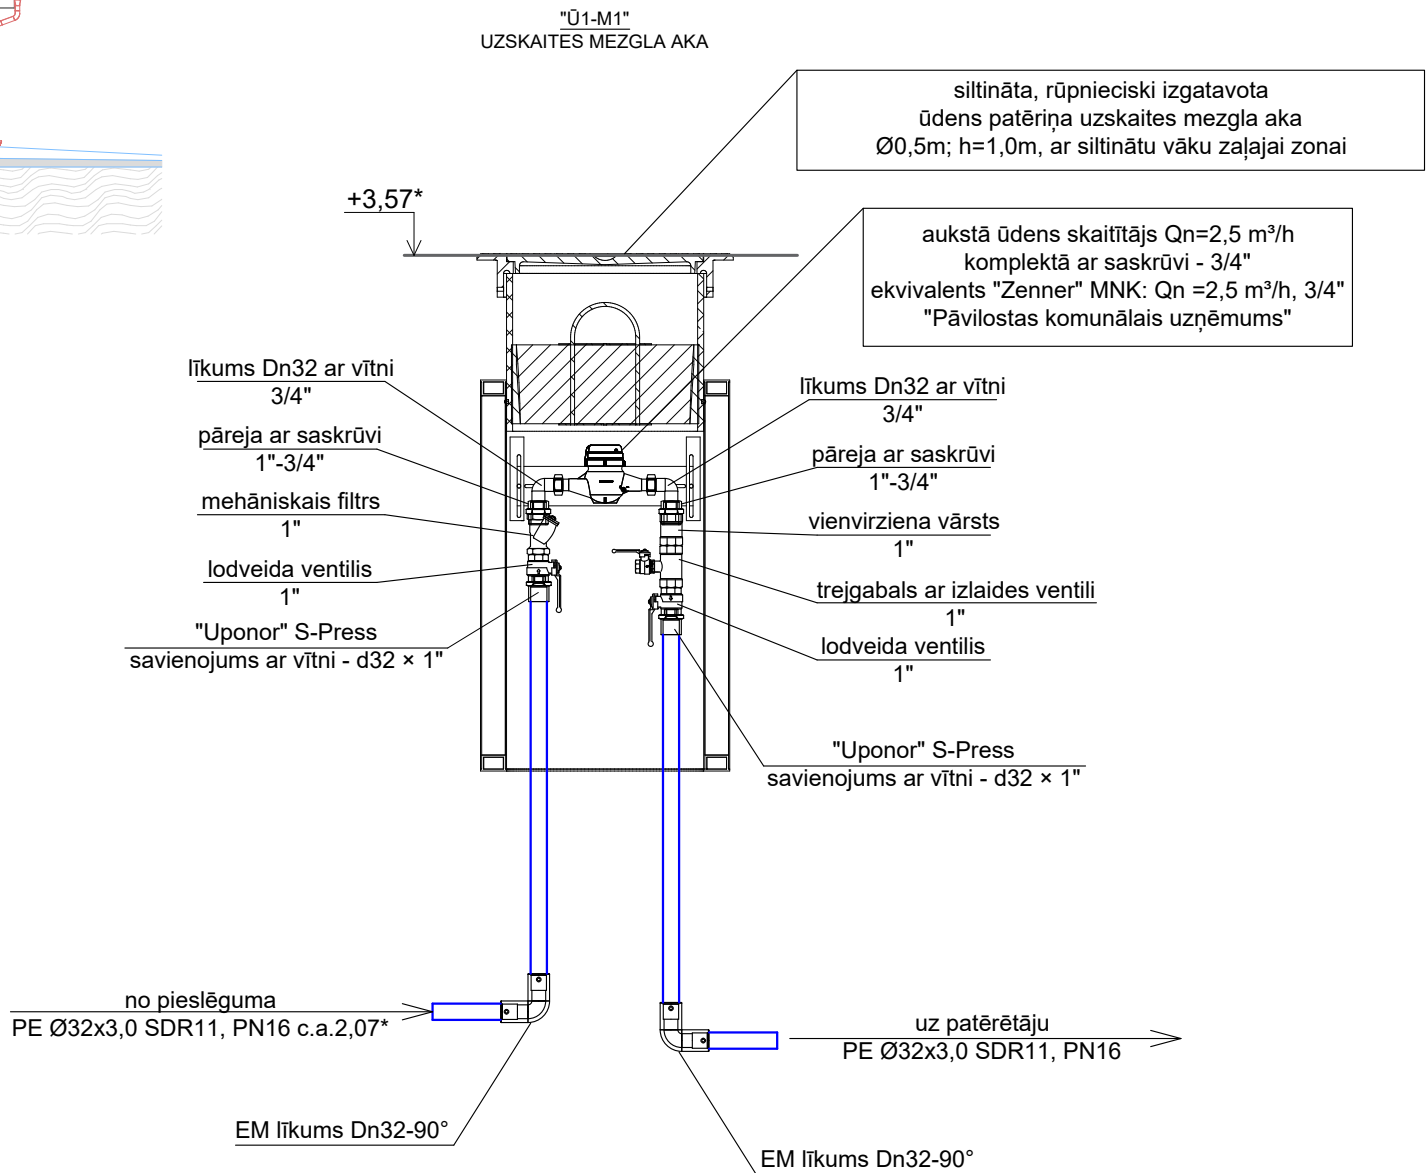

WS PROJEKTS BŪVE SIA "WS" Būvkr. reģ. Nr.: 7296-R Kūrmājas prospekts 7-206, Liepāja, LV-3401 mob.tel: +371 26534077; e-pasts: sgp@inbox.lv				Pasūtītājs: Pāvilostas ostas pārvalde		Pasūtījums Nr.: 13 /POP/ 2025	
Adrese: Zvejniekiem nepieciešamās infrastruktūras pilnveidošana Pāvilostas ostā (saldētavas nojaukšana un noliktavas būvniecība), Dzintaru iela 2E, Pāvilosta, Dienvidkurzemes novads				Rasējums: Ūdensvada griezum		Stadija	Lapa
UKT inž.	M. Gertsons		05.2026			BP	UKT-3
Izstrādāja	S. Grietēns		05.2026				
				b/M			