



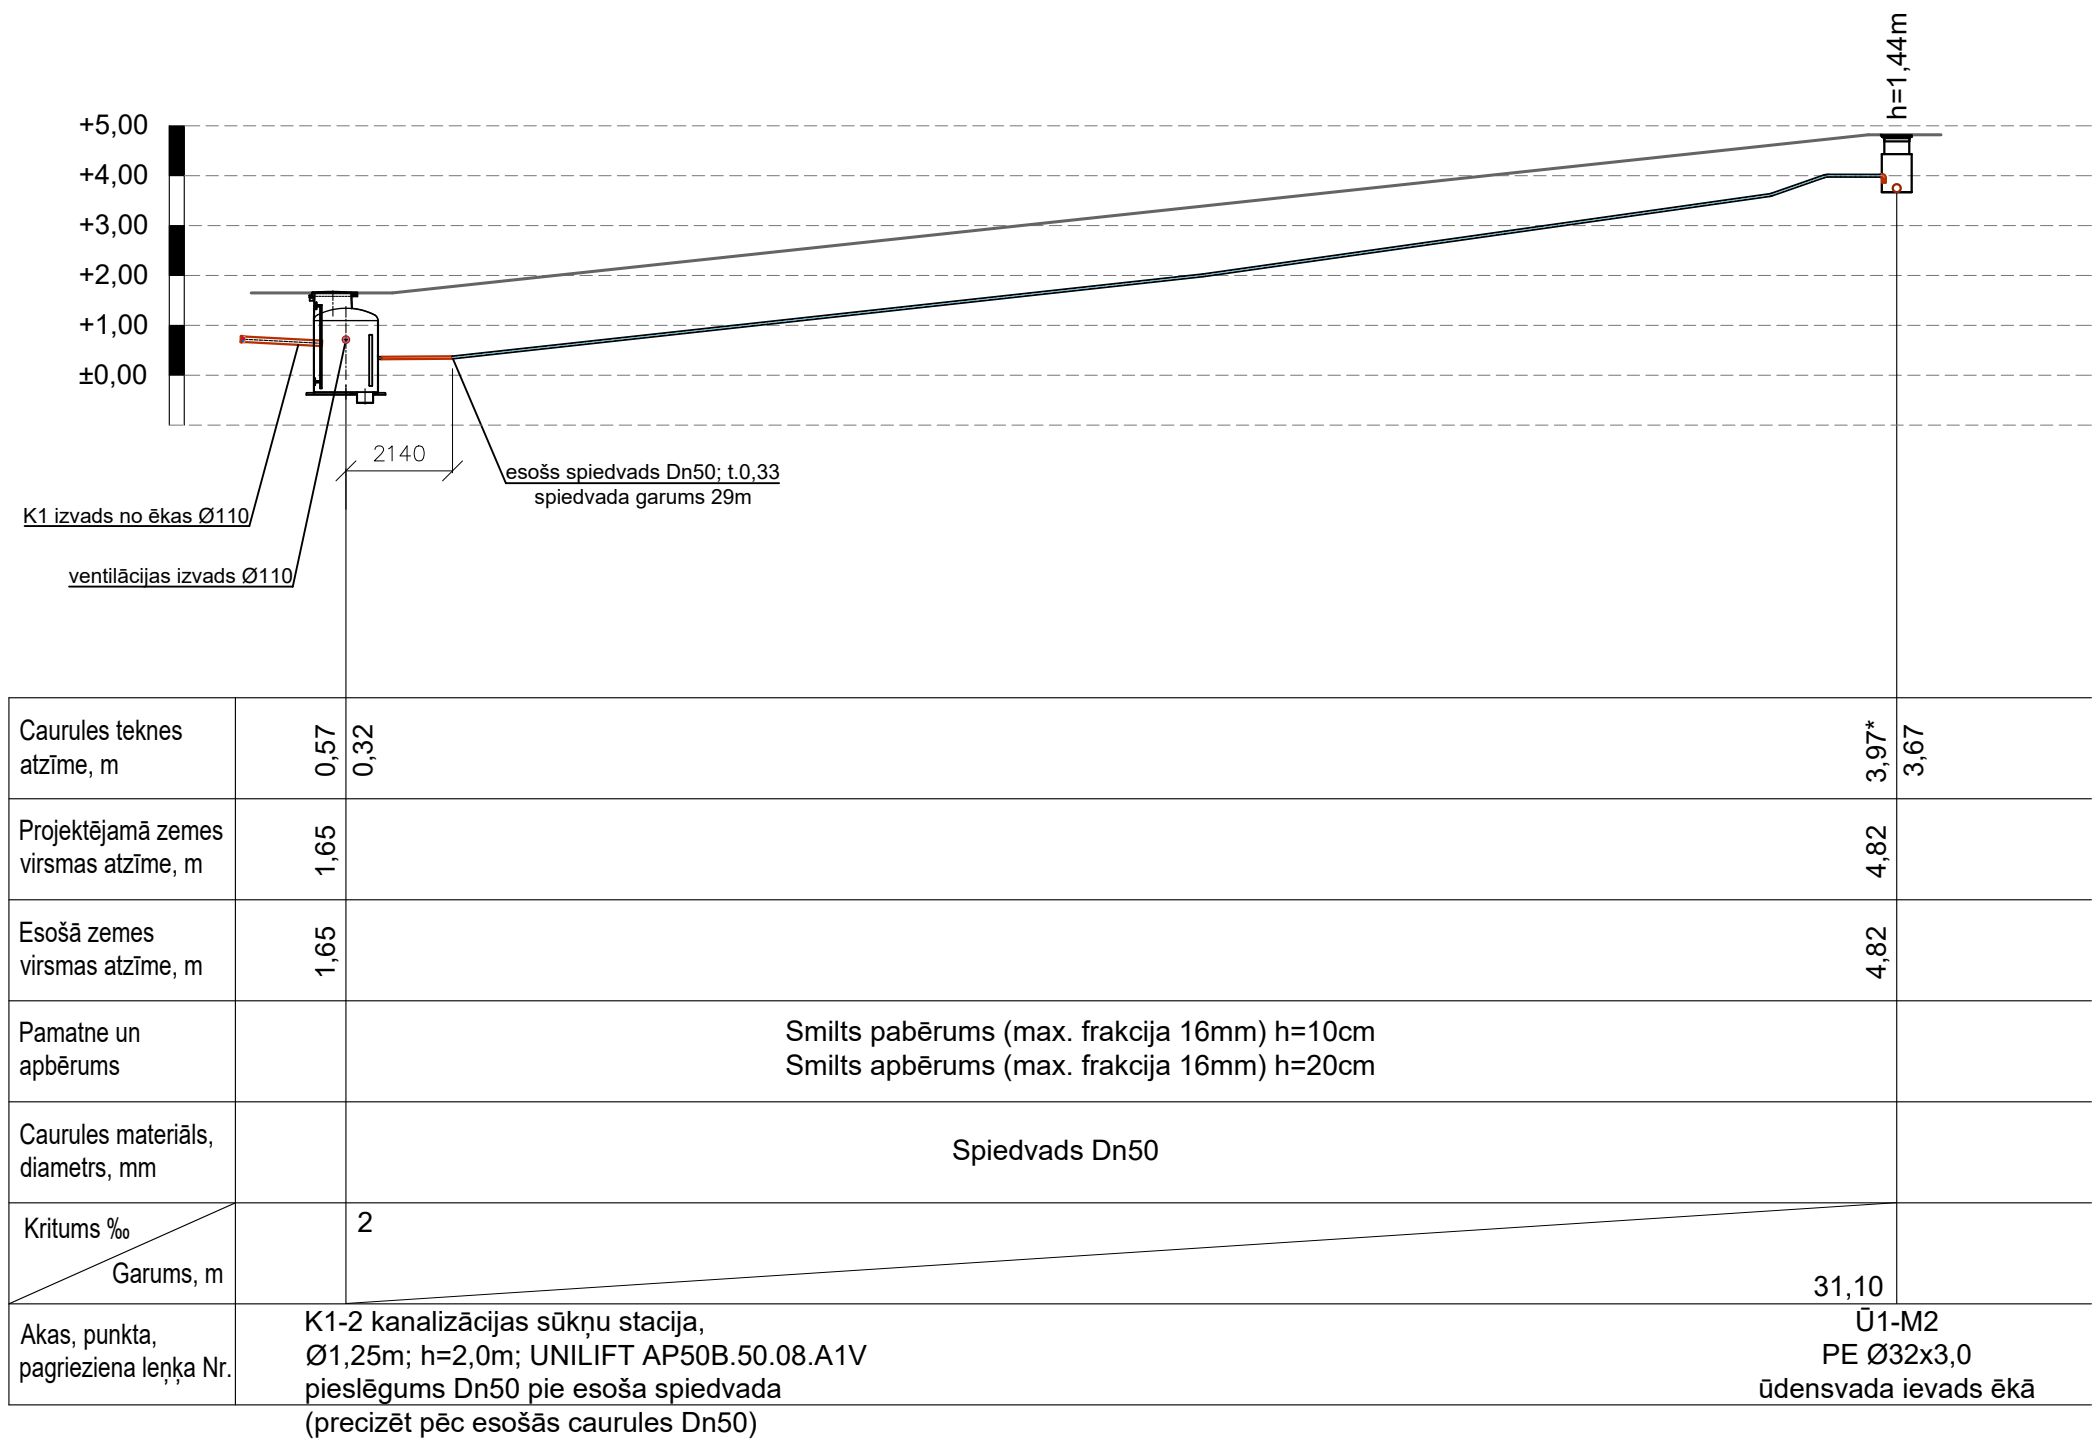

Caurules izbūve būvgrāvī ar un bez balstiem

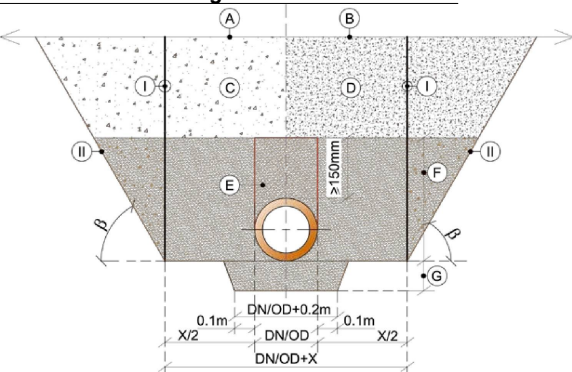

- Apzīmējumi
- Dr - standarta blīvums pēc Proctor Density (%)
 - DN/OD - iekšējais diametrs / ārējais diametrs (mm)
 - A - zaļajā zonā (bez transporta slodzes)
 - B - zem braucamās daļas
 - C - aizbēršana ar grunti, blīvētu līdz Dr≥85%
 - D - aizbēršana ar grunti, blīvētu līdz Dr≥95%
 - F - apbērums blīvēts līdz Dr≥95%
 - G - izlīdzinošā kārtā >100 līdz 150 mm
 - E - cauruļvadiem bez mehāniskas blīvēšanas
 - I - ar balstu
 - II - bez balsta

- Piezīmes.
- Montāžas laikā ņemt vērā vispārējos norādījumus - skatīt lapā UKT-1.
 - Augstumi pēc LAS(LAS-2000,5). Attālumi doti metros.
 - Esošo komunikāciju dziļumus precizēt izbūves laikā ar roku darbu veicot kontrolrakumus.
 - Lielumus, kas apzīmēti (*) precizēt uz vietas.
 - Izvestās piesārņotās grunts vietā pievest minerālgrunti.
 - Ievērot vetikālo attālumu no šķērsojošām komunikācijām 0,2m;

- Piezīmes.
- Montāžas laikā ņemt vērā vispārējos norādījumus - skatīt lapā UKT-1.
 - Augstumi pēc LAS(LAS-2000,5). Attālumi doti metros.
 - Esošo komunikāciju dziļumus precizēt izbūves laikā ar roku darbu veicot kontrolrakumus.
 - Lielumus, kas apzīmēti (*) precizēt uz vietas.
 - Izvestās piesārņotās grunts vietā pievest minerālgrunti.
 - Ievērot vetikālo attālumu no šķērsojošām komunikācijām 0,2m;

WS PROJEKTS BŪVE		SIA "WS" Būvkr. reģ. Nr.: 7296-R Kūrmājas prospekts 7-206, Liepāja, LV-3401 mob.tel: +371 26534077; e-pasts: sgp@inbox.lv		Pasūtītājs: Pāvilostas ostas pārvalde		Pasūtījums Nr.: 13 /POP/ 2025	
UKT inž.		M. Gertsons		05.2026		Adrese: Zvejniekiem nepieciešamās infrastruktūras pilnveidošana Pāvilostas ostā (saldētavas nojaukšana un noliktavas būvniecība), Dzintaru iela 2E, Pāvilosta, Dienvidkurzemes novads	
Izstrādāja		S. Grietēns		05.2026		Rasējums: Kanalizācijas griezums	
						Stadija: BP	
						Lapa: UKT-4	