


Kanalizācijas vadu izbūves plāns
M 1:100

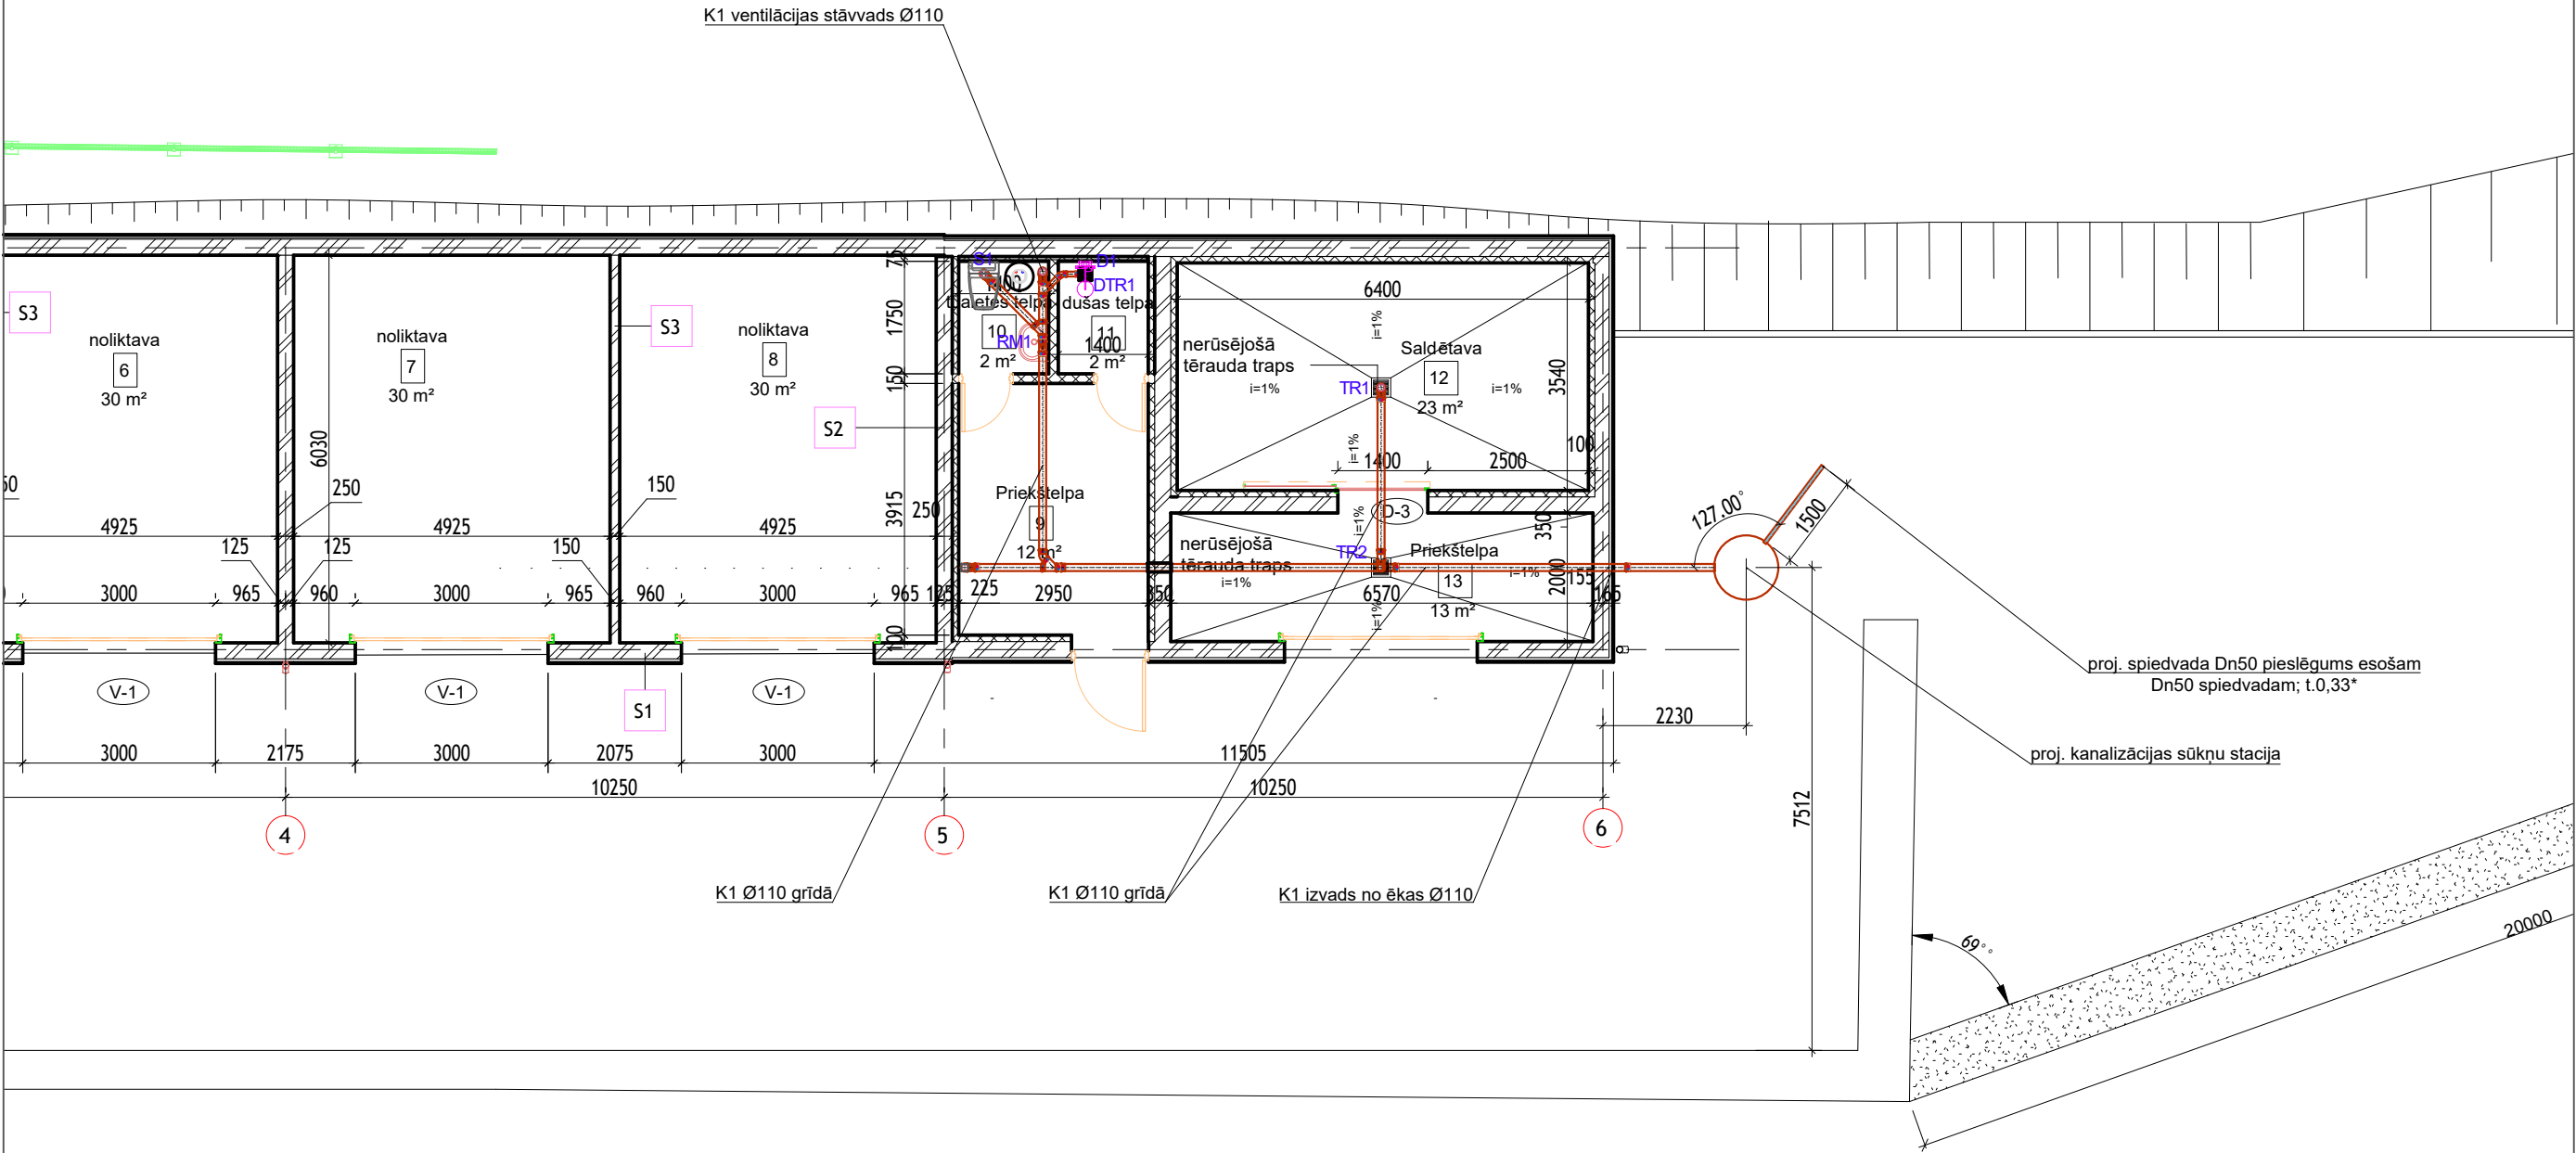

PIEZĪMES

- Montāžas laikā ņemt vērā "Vispārējie norādījumi" - skatīt lapā UK-1.
- Pieņemtos apzīmējumus skatīt lapā UK-1.
- Augstuma atzīmes un attālumi doti metros, augstumus un attālumus precizēt izbūves gaitā.
- Sanitārtehnikas iekārtas un to aprīkojumu precizēt ar pasūtītāju.
- Caurulvadu izvietojumu un iespēju izbūvēt pēc uzrādītās shēmas precizēt izbūves gaitā. Caurulvadu montāžu veikt saskaņā ar caurulvadu ražotāja montāžas instrukciju.
- Caurules šķērsošanās vietās ar mūra sienu un pamatu konstrukcijām, aizsargāt ar tērauda aizsargcauruli. Šķērsošanās vietas precizēt izbūves gaitā. Aizsargcaurules izbūvi veikt saskaņā ar caurulvadu ražotāja montāžas instrukciju.

WS PROJEKTS BŪVE SIA "WS" Būvkr. reģ. Nr.: 7296-R Kurmājas prospekts 7-206, Liepāja, LV-3401 mob. tel: +371 26534077; e-pasts: sgp@inbox.lv				Pasūtītājs: Pāvilostas ostas pārvalde Pasūtījums Nr.: 13 /POP/ 2025		
Adrese: Zvejniekiem nepieciešamās infrastruktūras pilnveidošana Pāvilostas ostā (saldētavas nojaukšana un noliktavas būvniecība), Dzintaru iela 2E, Pāvilosta, Dienvidkurzemes novads						
Rasējums:			Stadija	Lapa		
UK inž.	M. Gertsons	05.2026	BP	UK-2		
Izstrādāja	S. Grietēns	05.2026				
			M 1:100			