


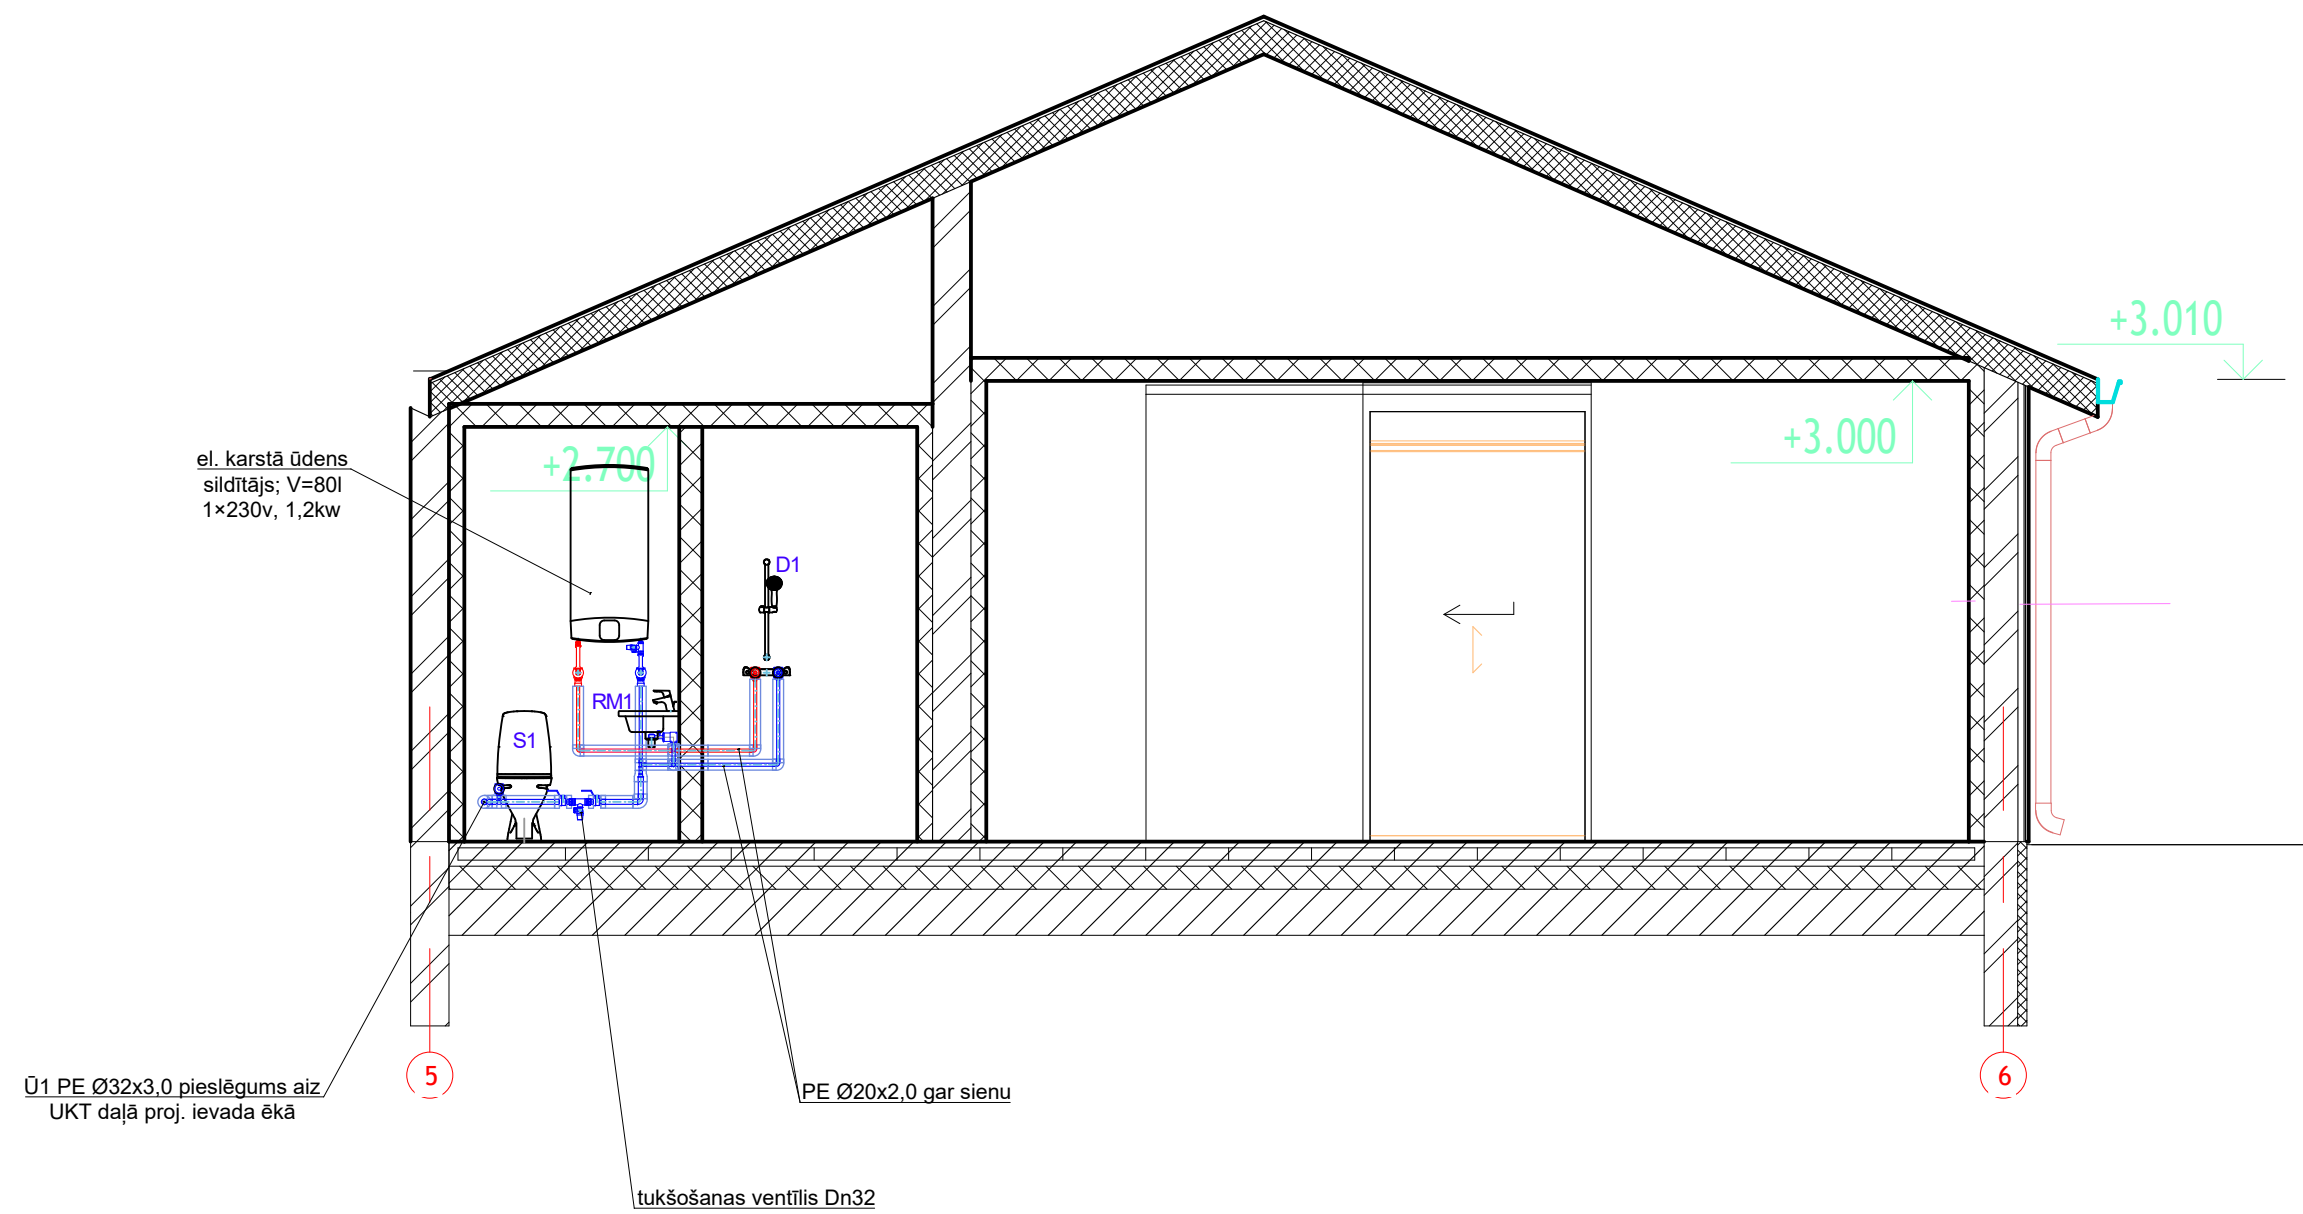

WS PROJEKTS BŪVE SIA "WS" Būvkr.reģ.Nr.: 7296-R Kūrmājas prospekts 7-206, Liepāja, LV-3401 mob.tel: +371 26534077; e-pasts: sgp@inbox.lv				Pasūtītājs: Pāvilostas ostas pārvalde		Pasūtījums Nr.: 13 /POP/ 2025	
Adrese: Zvejniekiem nepieciešamās infrastruktūras pilnveidošana Pāvilostas ostā (saldētavas nojaukšana un noliktavas būvniecība), Dzintaru iela 2E, Pāvilosta, Dienvidkurzemes novads							
Rasējums:				Stadija	Lapa		
Ūdensvadi				BP	UK-4		
UK inž.		M. Gertsons	05.2026				
Izstrādāja		S. Grietēns	05.2026				
				M 1:50			