
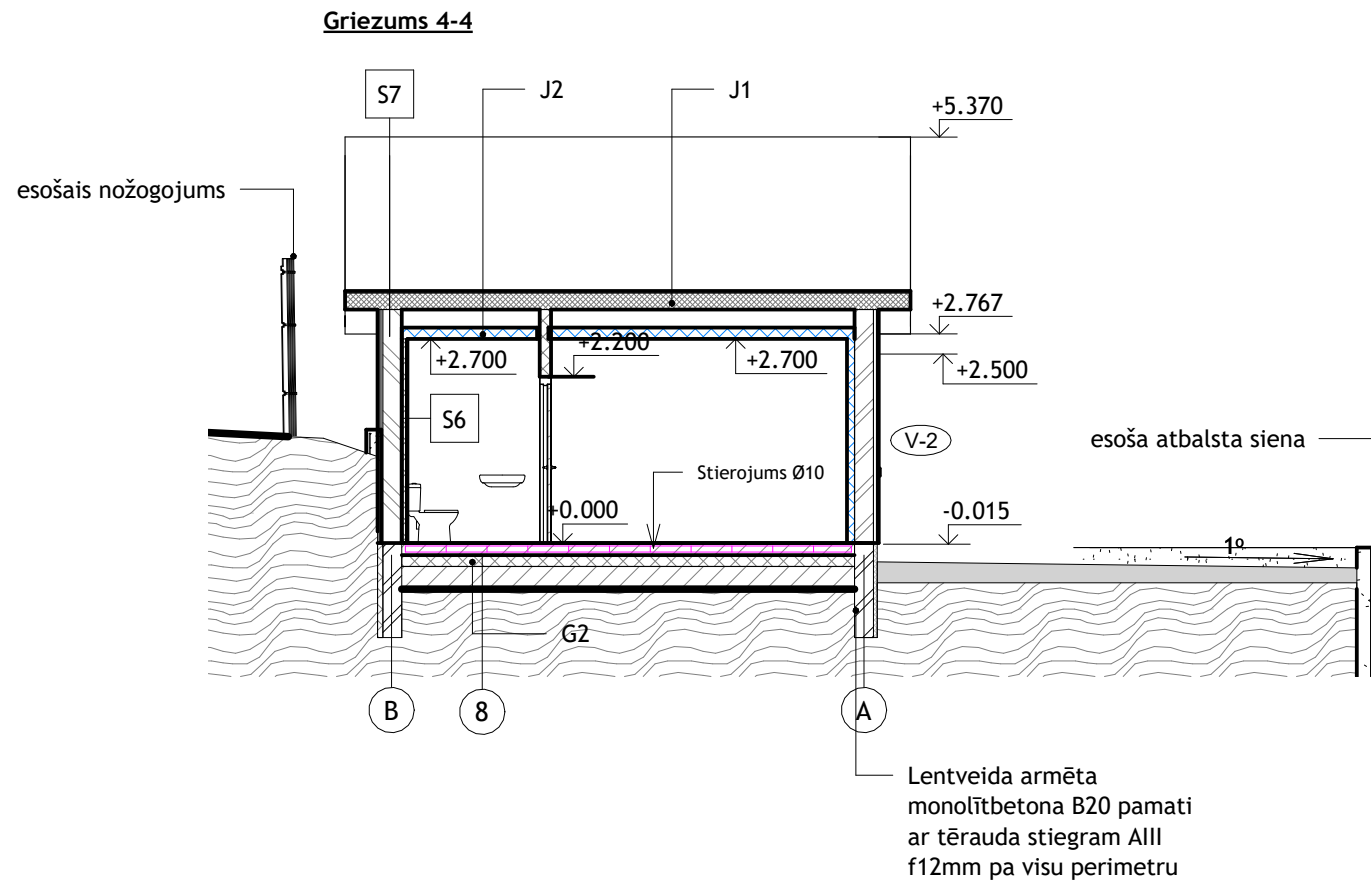
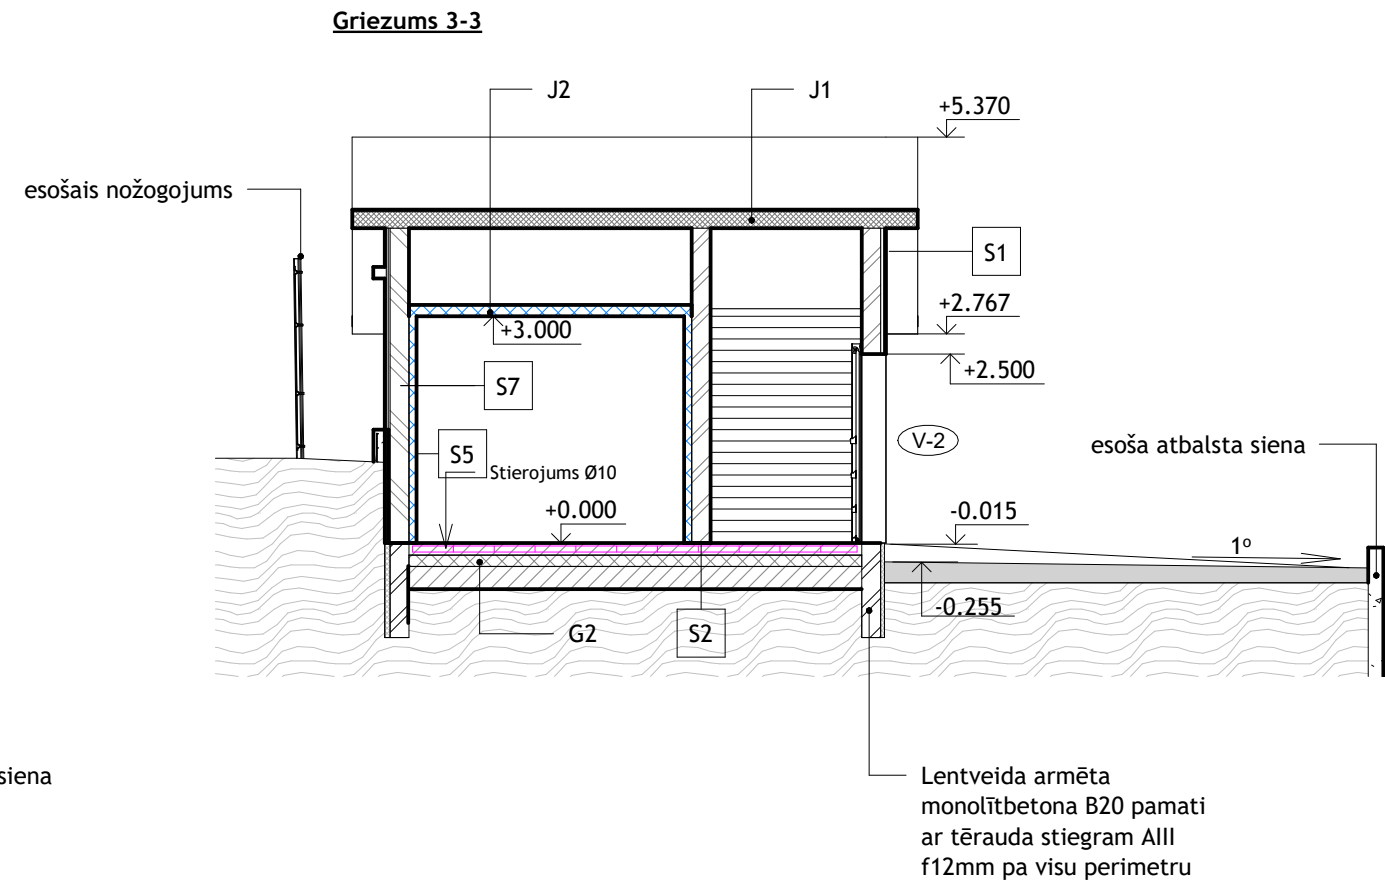
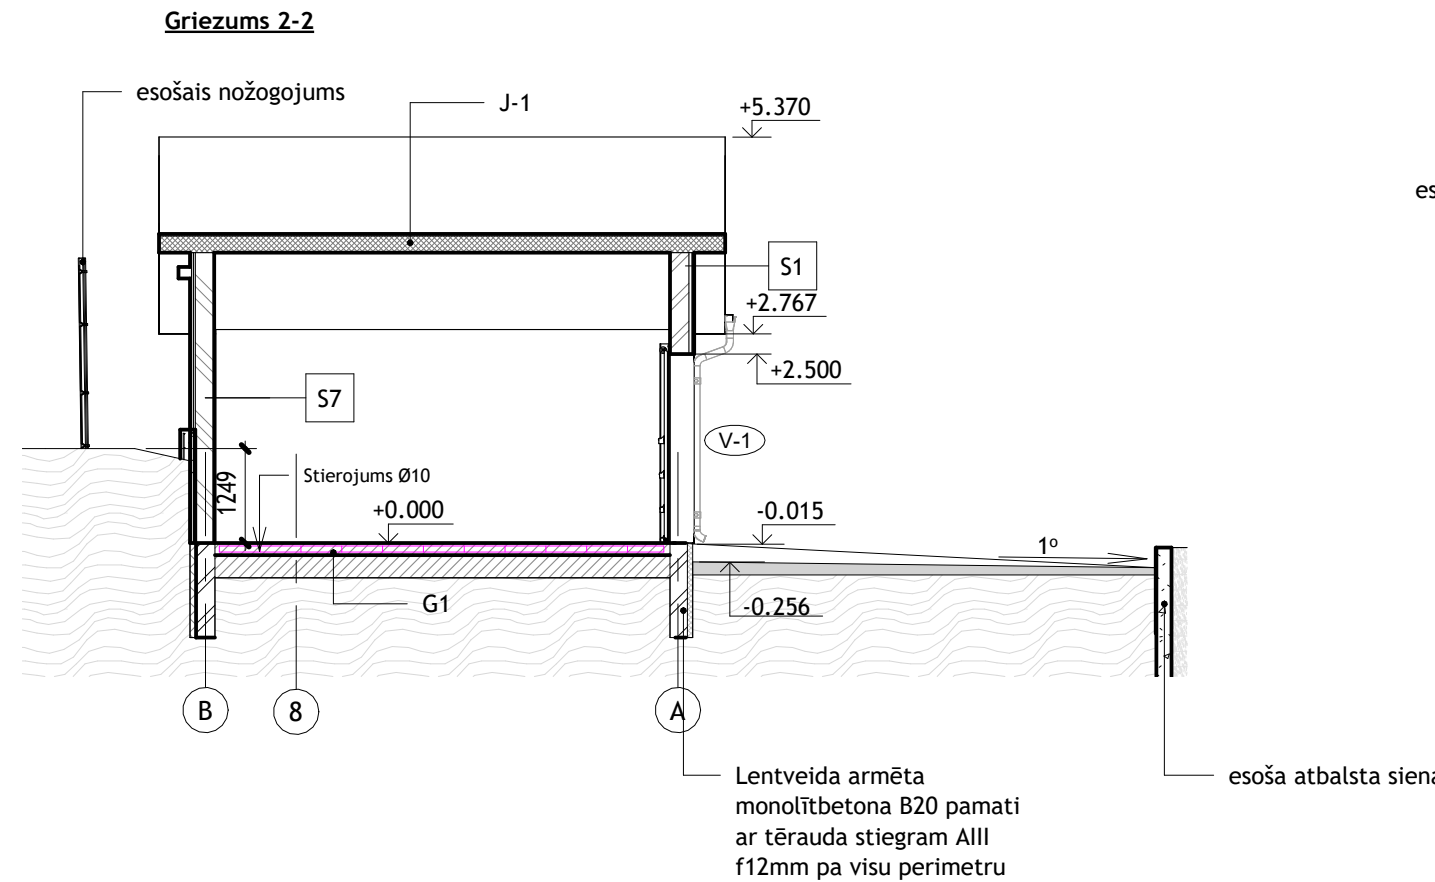
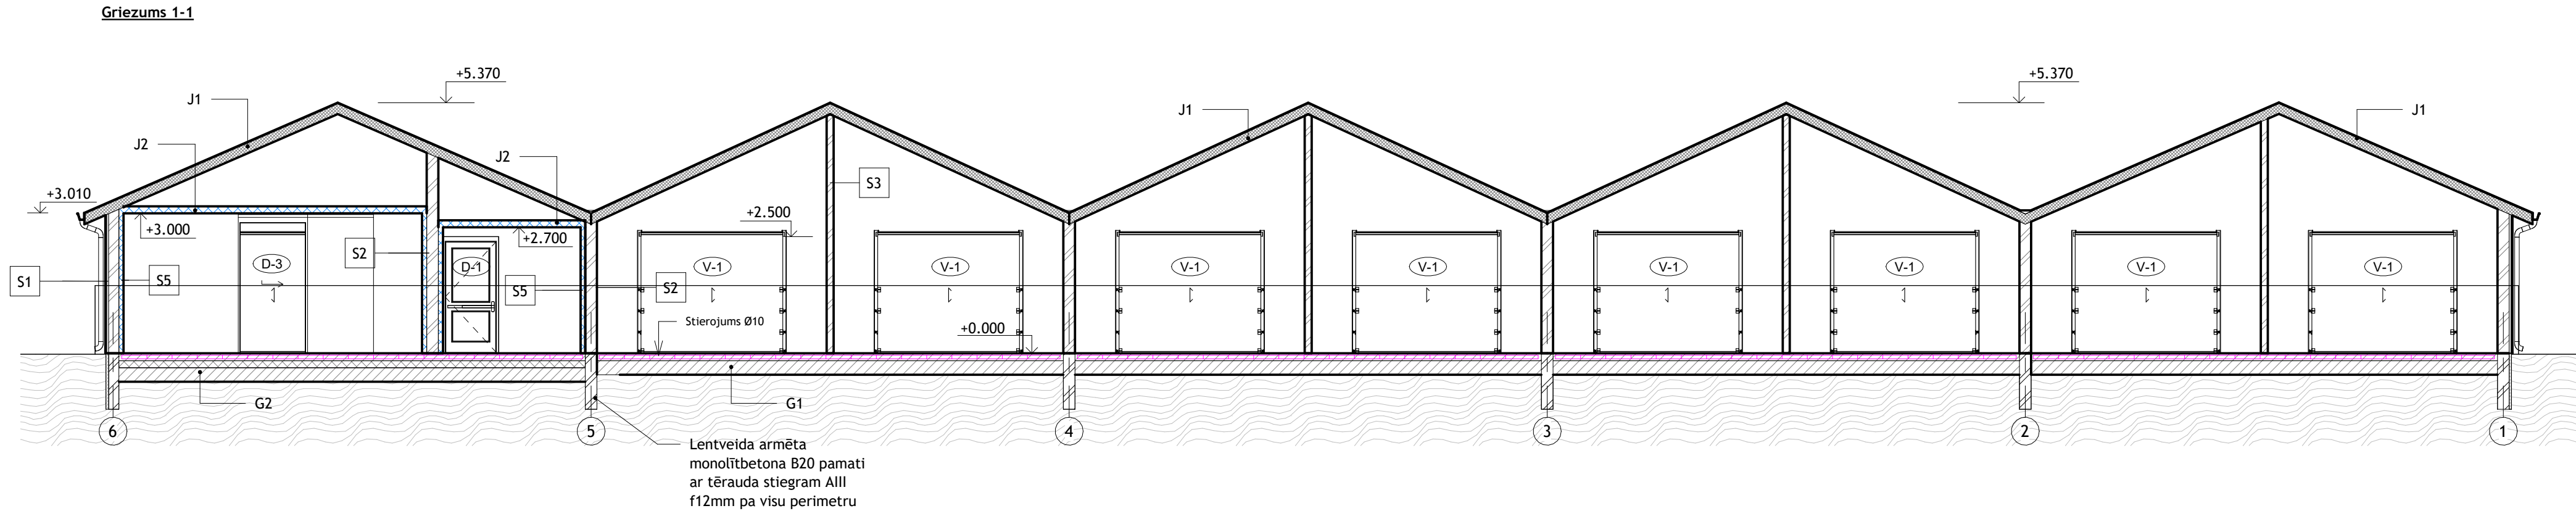


 

PIENĒMIE APZĪMĒJUMI

- S1; Keramzītbetona bloki 250mm; dekoratīva koka dēļu apdare
- S2; Gāzbetona bloki 250mm; stuktūrapmetums
- S3; Keramzītbetona bloki 150mm; stuktūrapmetums
- S4; Vieglkarkasa starpsiena 150mm
- S5; PolTherma TS - sienas sendvičpanelis Sendviča panelis SP2B X-PIR 100mm
- S6; Metāla profils ar siltinājumu, ģipškartona plākšņu iekšēja apdare
- S7; Hidrobetona siena 250mm; dekoratīva koka dēļu apdare
- G1; Betona kārtā ar stierojumu Ø10 AIII 160mm, blīvētas šķembas 300mm, esošā grunts
- G2; Betona kārtā ar stierojumu Ø10 AIII 160mm, EPS200 150mm, blīvētas šķembas 300mm, esošā grunts
- J1; Jumts - koka spāres 200 mm, koka latojums 40 mm, profilētais skārds RR23
- J2; PolTherma TS - griestu sendvičpanelis Sendviča panelis SP2B X-PIR 150mm

Piezīme: Mezgli un būvizrādījumi tiek precizēti un izstrādāti būvprojekta stadijā.

				Pasūtītājs		13/POP/2025	
		Būv.reģ.nr.: 7296-R Kurmājas prospekts 7-206, Liepāja, LV-3401 mob.tel: +371 26534077; e-pasts: sgp@inbox.lv		Adrese		Zvejniekiem nepieciešamās infrastruktūras pilnveidošana Pāvilostas ostā (saldētavas nojaukšana un noliktavas būvniecība), Dzintaru iela 2E, Pāvilosta, Dienvidkurzemes novads	
Būvproj. vad.	Anita Pope		14.01.2026	Rasējums		Stadija	Lapa
Būvproj. d. vad.	Anita Pope		14.01.2026	Griezumi		BP	AR-4
Izstrādāja	Anita Pope		14.01.2026				
			14.01.2026	Mērogs 1 : 100		arh.reģ.nr -	