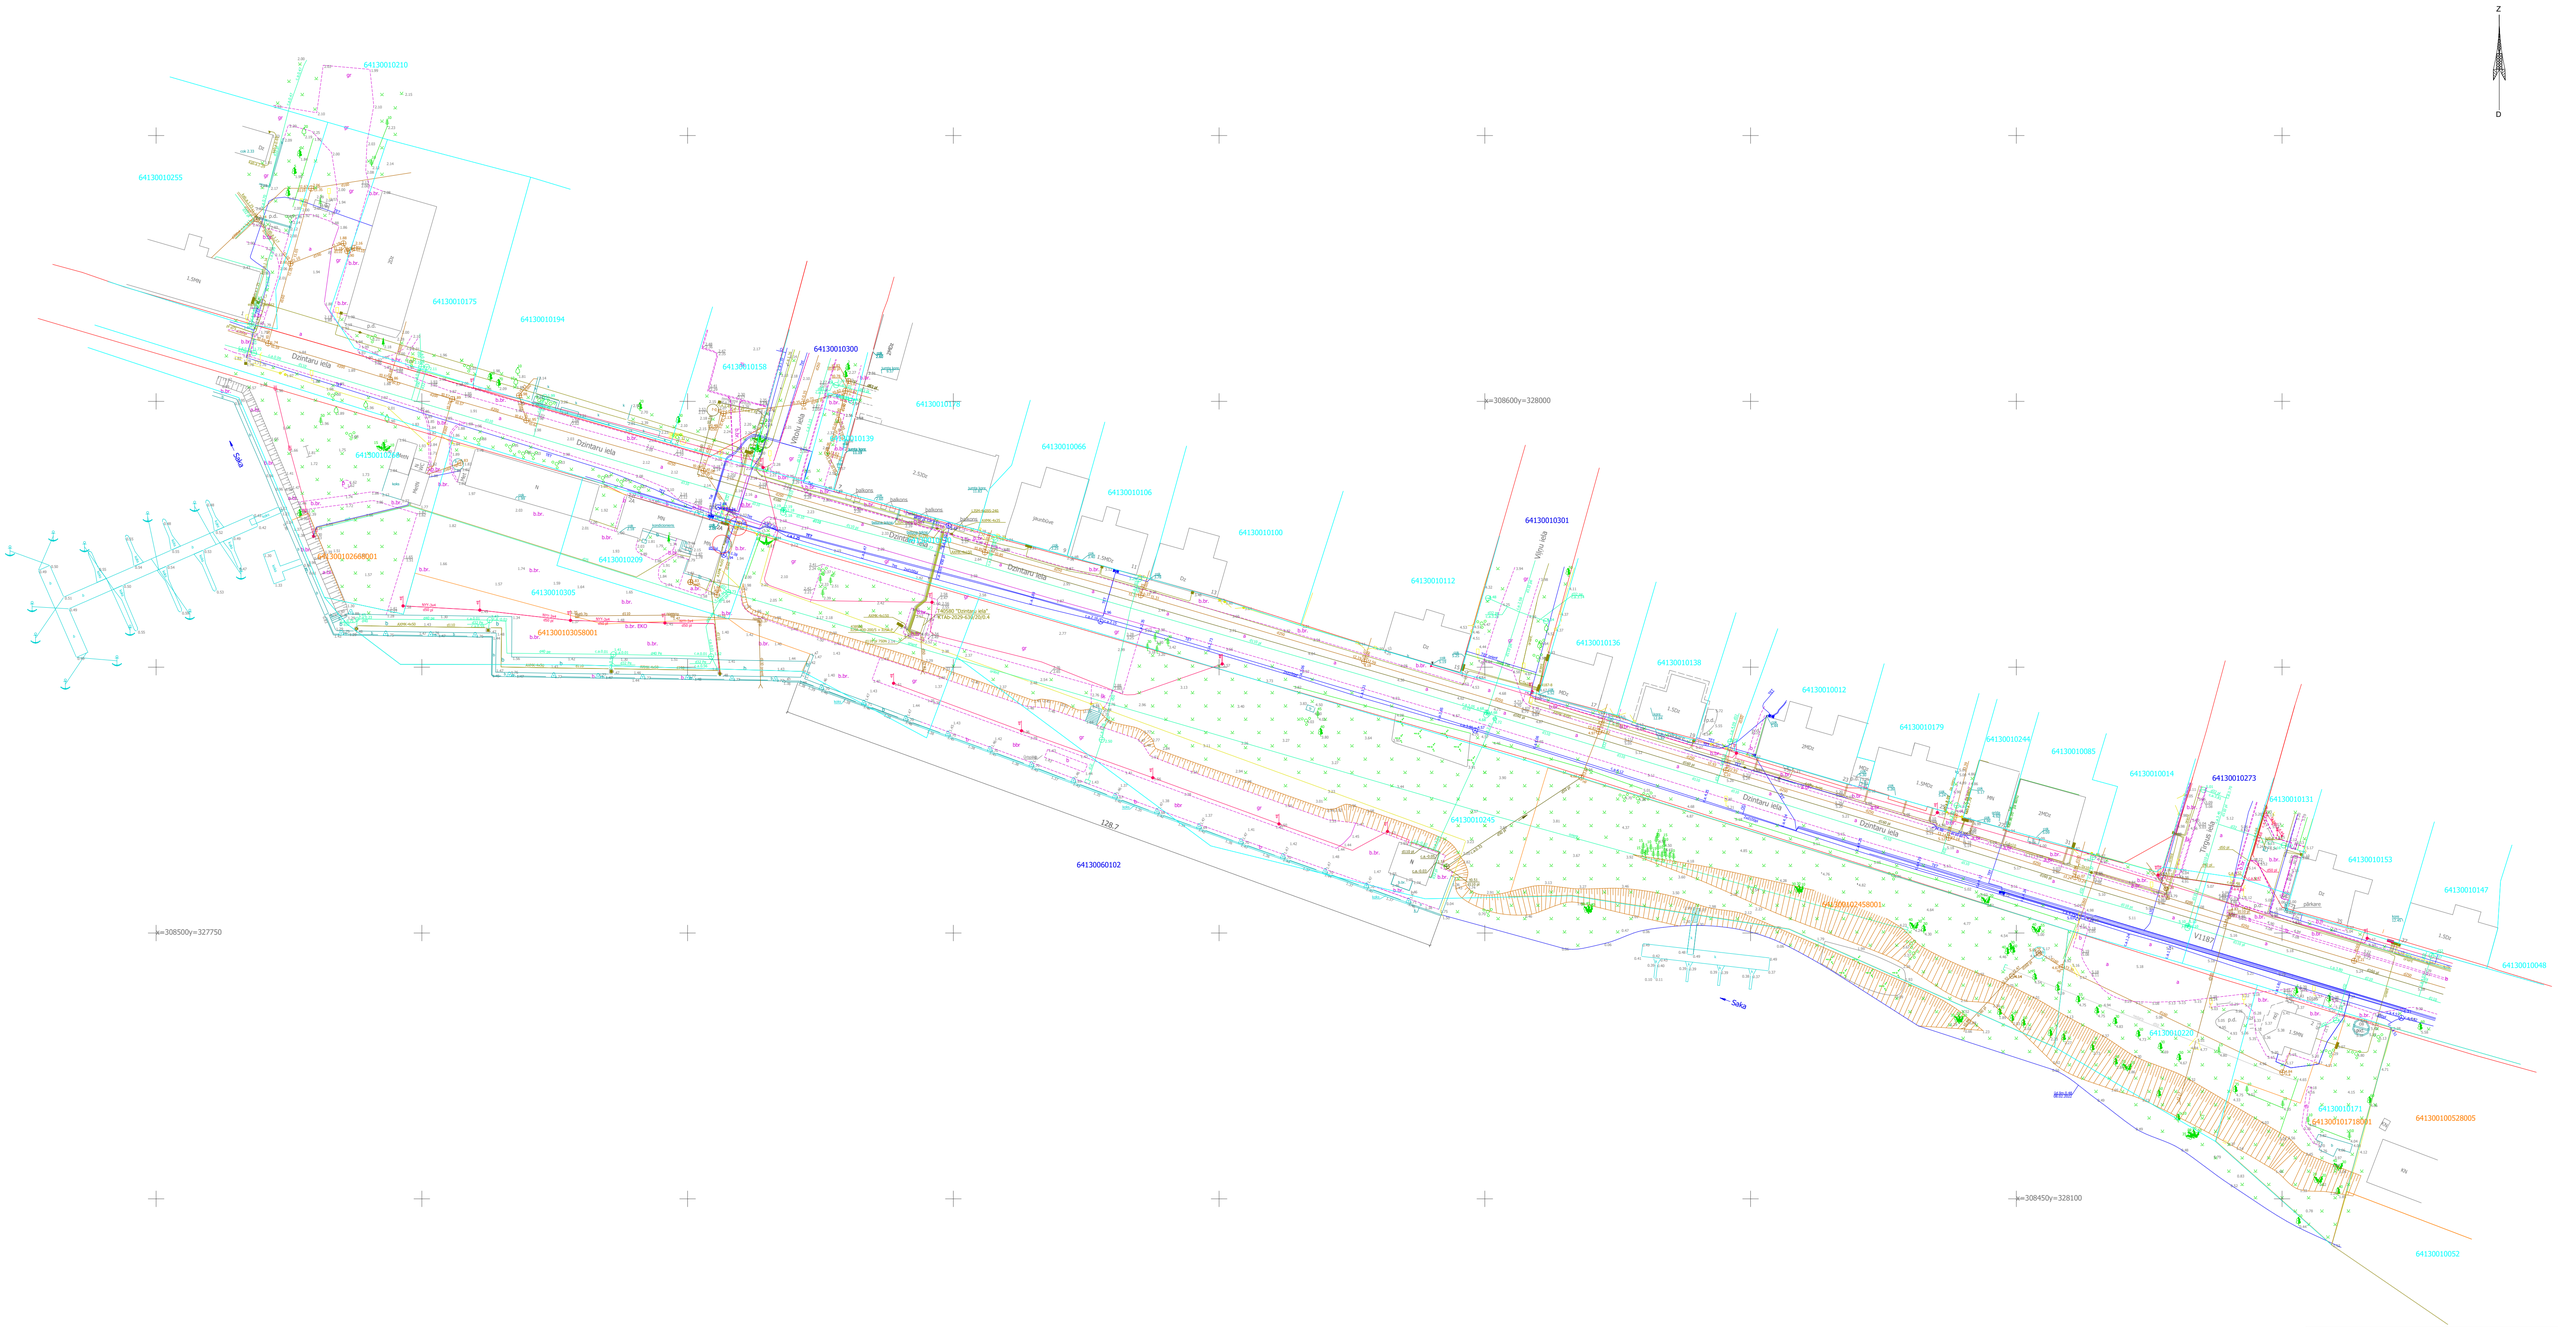


Piezīmes.

1. Plāna saistāmās LKS 92 TM koordinātu sistēmā, mērogu koeficients 0.999963, izmērītā platība 2,17 ha;
2. Augstuma atzīmes Latvijas normālo augstumu sistēmā (LAS-2000,5);
3. Uzmērījumu veikti ar GPS uztvērēju, GPS RTK Latpos sistēmā. Koordinātu korekcijas saņemtas no Latpos bāzes stacijas "Aizpute";
4. Koku diametri uzrādīti centimetros;
5. Zemes vienību robežas ir attēlotas atbilstoši zemes kadastrālās uzmērīšanas datiem, to precizēšanai tās var nesakrist ar ēkām un var nesakrist ar ēkām šajā plānā.
6. Topogrāfiskie apzīmējumi attēloti atbilstoši Ministru kabineta 2012.gada 24.aprīļa noteikumu Nr.281 1.pielikumam.
7. Kadastra informācija ņemta no portāla www.kadastrs.lv mājaslapā 21.01.2022. Kadastra datnes Nr. 370DK22.edoc
8. Uzmērīšanas laiku darbi veikti 27.10.2021
9. Sarkanās līnijas attēlotas atbilstoši pašvaldības teritorijas plānojumam.

| Topogrāfiskā plāna saskaņojuma saraksts | | | | |
|---|---|---|---|---|
| Organizācija | Saskaņojuma pieņēmējs | Datums | Uzvārds | Piezīmes |
| SIA "Tet" | sakaru līnijas | 15.02.2022 | R.Glušins | PN-186779 |
| AS "Sadales tīkls" | elektrolīnijas | 27.01.2022 | J.Doniņš | P-72470 |
| SIA "Pāvilostas komunālais uzņēmums" | ūdensvads/kanalizācija | 24.01.2022 | O.Vērmelis | e-pasts |
| Pāvilostas novada dome | apgaismojums | | D.Baumane | |
| LVRTC | sakaru līnijas | 24.01.2022 | I.F.Mikāne | UV-53078 |
| | | | | |

Mērogotājs Andris Mihejevs
Latvijas Ģeodēzista tiesības
Izsniegts 2014.gada 18. oktobrī
Derīga līdz 2026.gada 20.janvārim

Dienvidkurzemes novads
Pāvilostā
Dzintaru iela

TOPO PROJEKTS
Tālr.63483194 , www.topoprojekts.lv, Reģ. Nr. 42103041630

Pasūtītājs:
Dienvidkurzemes novada pašvaldība

Lepāja, K.Ukstiņa iela 9, LV-3401

| | | | | | |
|---|---|---|---|---|---|
| Izstrādāja Valdis Ločēklis | | Ainārs Mikelsons | 08.02.2022 | Topogrāfiskais plāns | Objekta ID 22/02-T16 |
| | | | | | Lapas t. |
| Plānu izgatavoja | | Armands Ansulis | 24.02.2022 | M 1:500 | Lapa t. |