


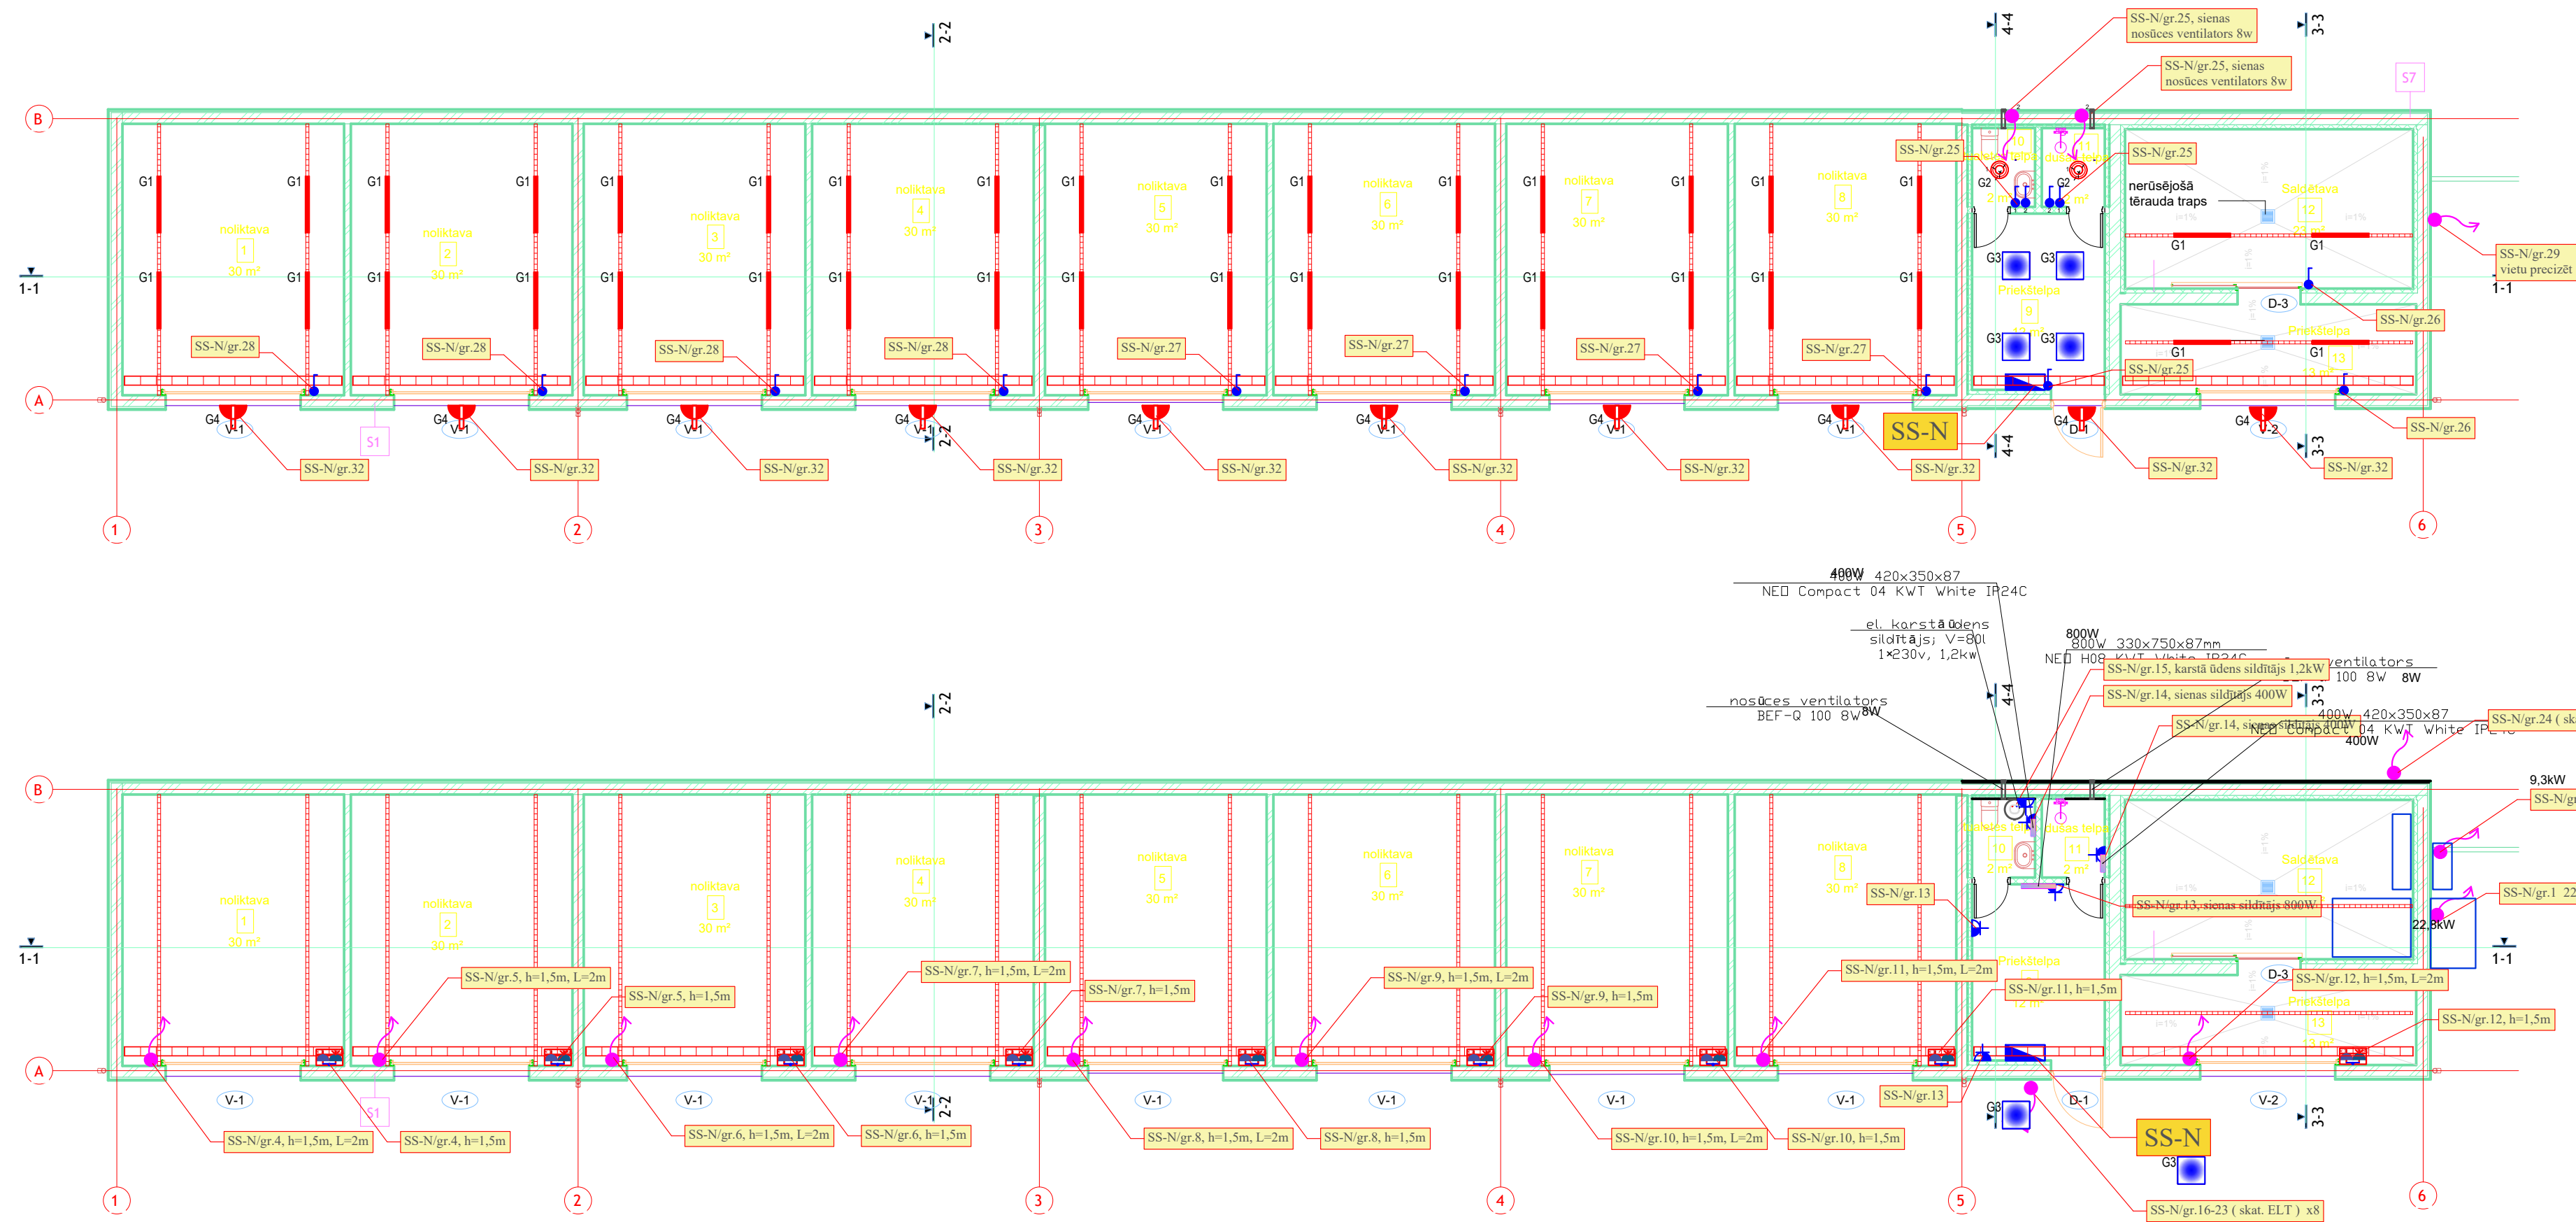

Ēkas telpu eksplīkācija		
Telpas nr.	Telpas nosaukums	Platība
1	noliktava	29.7 m²
2	noliktava	29.7 m²
3	noliktava	29.7 m²
4	noliktava	29.7 m²
5	noliktava	29.7 m²
6	noliktava	29.7 m²
7	noliktava	29.7 m²
8	noliktava	29.7 m²
9	priekštelpa	Not Placed
9	Priekštelpa	11.5 m²
10	tualetes telpa	2.5 m²
11	dušas telpa	2.5 m²
12	Saldētava	22.7 m²
13	Priekštelpa	13.1 m²
		289.8 m²

NOSACĪTIE APZĪMĒJUMI	
Apzīmējums	Nosaukums
	Elektrosadalne
	Kontaktligzda, virsāpmetuma, 1P+N+E(Schuko), 16A, 230V, IP44
	Kombinētā kontaktligzda v/a 3P+N+E 16A 400V + Schucko 230V IP44
	Slēdzis - virsāpmetuma, 10A, 230V, IP44
	Citu iekārtu pieslēgums
	LED gaismeklis v/a 35W 4900lm 4000K IP66 1260mm EcoMax G3
	LED gaismeklis z/a 19W 2000lm 3000K IP40 Ledinaire SlimDownlight DN065
	Gaismeklis RZB KALEEA MULTILUMEN 20.0w 3200 lm 160.0 lm/w 312779.1
	LED prožektors 12W 1200lm 4000K 100x127mm balts ar sensoru

BŪVNICĪBAS LIETAS IEROSINĀTĀJS:
AS "Pāvilostas ostas pārvalde"

PROJEKTĒTĀJS:
SIA "VS"

Būvkr. reģ. Nr.: 7296-R
Kurmājas prospekts 7-206,
Liepāja, LV-5401

WS
PROJEKTS
BŪVĒ

DALAS
PROJEKTĒTĀJS: SIA "ELT SOLUTION"
Alūksnes iela 2, Liepāja
Būvkr. reģ. Nr.: 16399
Reģ. nr. 40203292266

ELT
SOLUTION

BŪVOBJEKTS: Zvejniekiem nepieciešamās infrastruktūras
pilnveidošana Pāvilostas ostā (saldētavas
nojaukšana, noliktavas un pietātnes būvniecība),
Dzintaru iela 2E, Pāvilosta,
Dienvidkurzemes novads

RASĒJUMA NOSAUKUMS :

Spēka un pgaismojumatikli

DALAS VADĪTĀJS:	IZSTRĀDĀTĀJS:	DATUMS:	REVĪZJA:
Andris Stivriņš	Aivars Liepa	20.03.2026	—
LAPAS FORMĀTS:	STADIJA:	MĒROGB:	MARKA, NUMURS:
A3	BP	1:100	EL-2

Šis projekts ir SIA "ELT SOLUTION" intelektuālā īpašuma. Pasūtītājam ir jānodrošina šo projektu izstrādātāja SIA "ELT SOLUTION" atbildību. Projekta izstrādātājam ir jānodrošina šo projektu izstrādātāja SIA "ELT SOLUTION" atbildību.