


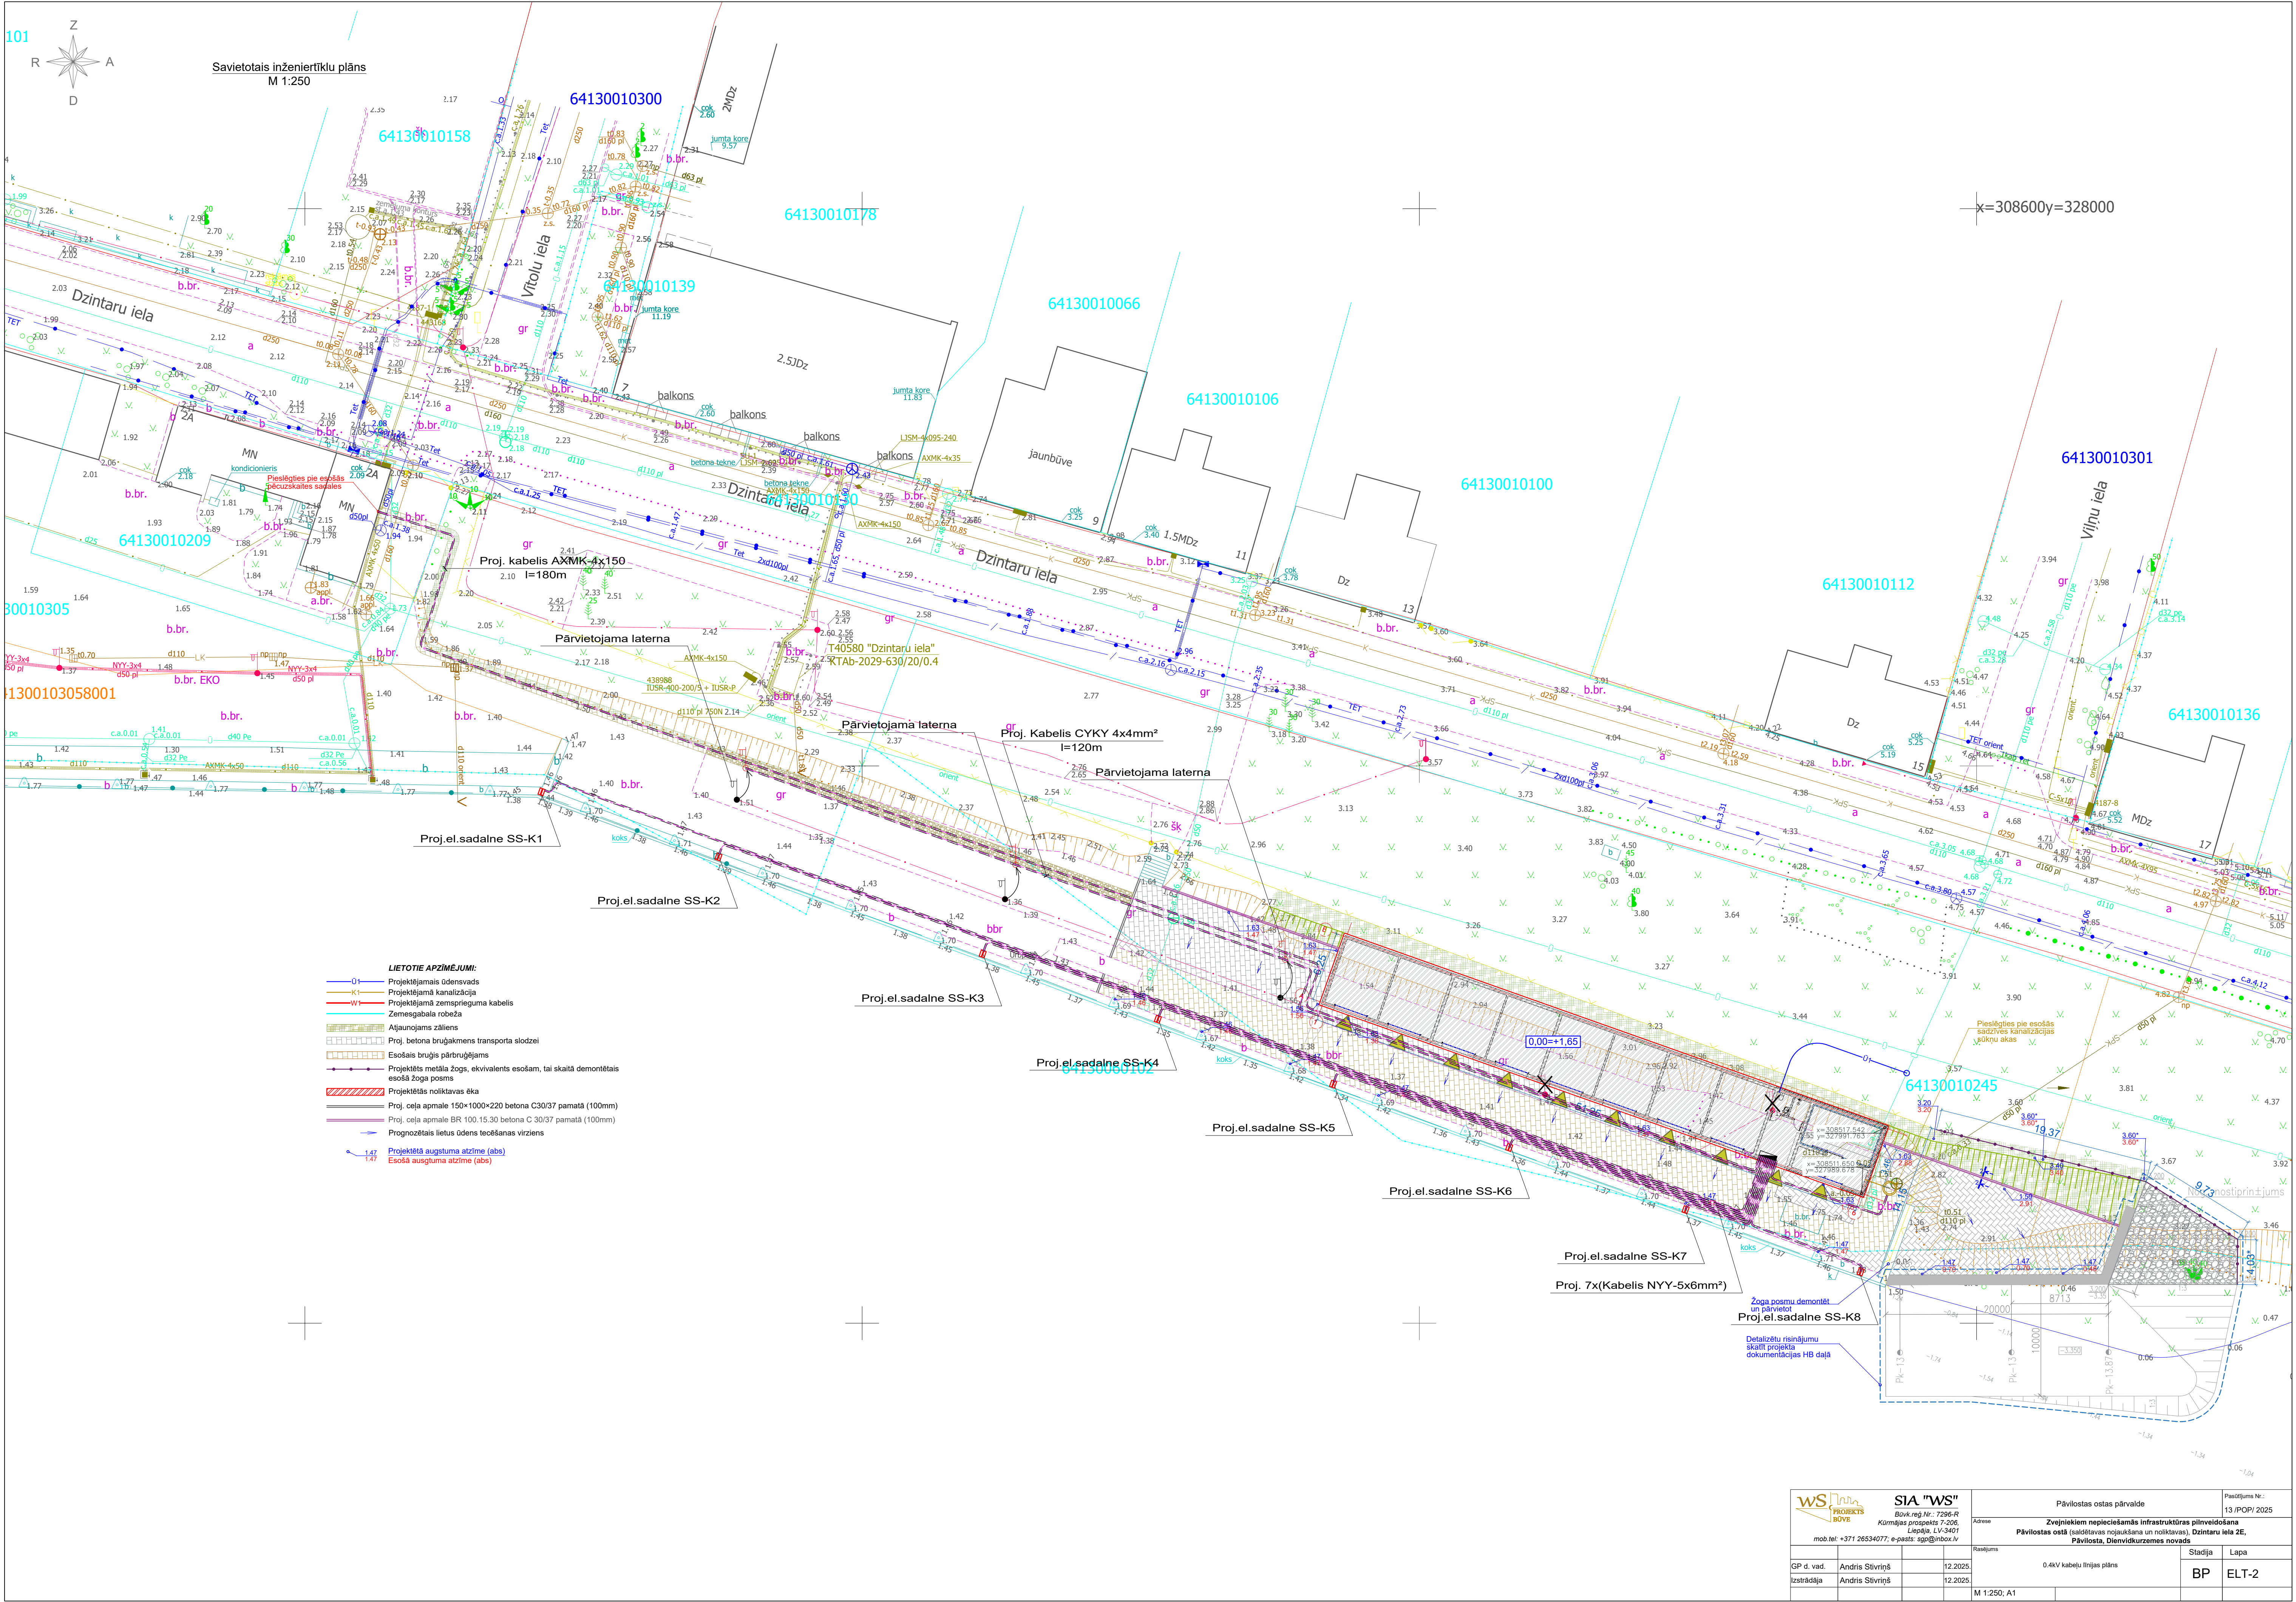

Savietotais inženiertīklu plāns
M 1:250

x=308600y=328000

LIETOTIE APZĪMĒJUMI:

- 01 — Projektējamais ūdensvads
- K1 — Projektējamā kanalizācija
- W1 — Projektējamā zemsprieguma kabelis
- — Zemesgabala robeža
- — Atjaunojams zāliens
- — Proj. betona bruņākumens transporta slodzei
- — Esošais bruģis pārbruļējams
- — Projektētais metāla žogs, ekvivalents esošam, tai skaitā demontētais esošā žoga posms
- — Projektētais noliktavas ēka
- — Proj. ceļa apmale 150x1000x220 betona C30/37 pamatā (100mm)
- — Proj. ceļa apmale BR 100.15.30 betona C 30/37 pamatā (100mm)
- — Prognozētais lietus ūdens tecēšanas virziens
- — Projektētais augstuma atzīme (abs)
- — Esošā augstuma atzīme (abs)



SIA "WS"
Būv. reģ. Nr.: 7296-R
Kurmājas prospektā 7-206,
Lielā ielā LV-3601

Pāvilostas ostas pārvalde
Zvejniecības nepieciešamās infrastruktūras pilnveidošana
Pāvilostas ostā (sākotnējais nojaukšana un noliktavas), Dzintaru iela 2E,
Pāvilosta, Dienvidkurzemes novads

Projekta Nr.:
13/OP/2025

GP d. vad.
Izstrādāja

Andris Stīviņš
Andris Stīviņš

12.2025
12.2025

0.4kV kabeļu līnijas plāns
M 1:250; A1

Stadija
BP

Lapa
ELT-2