


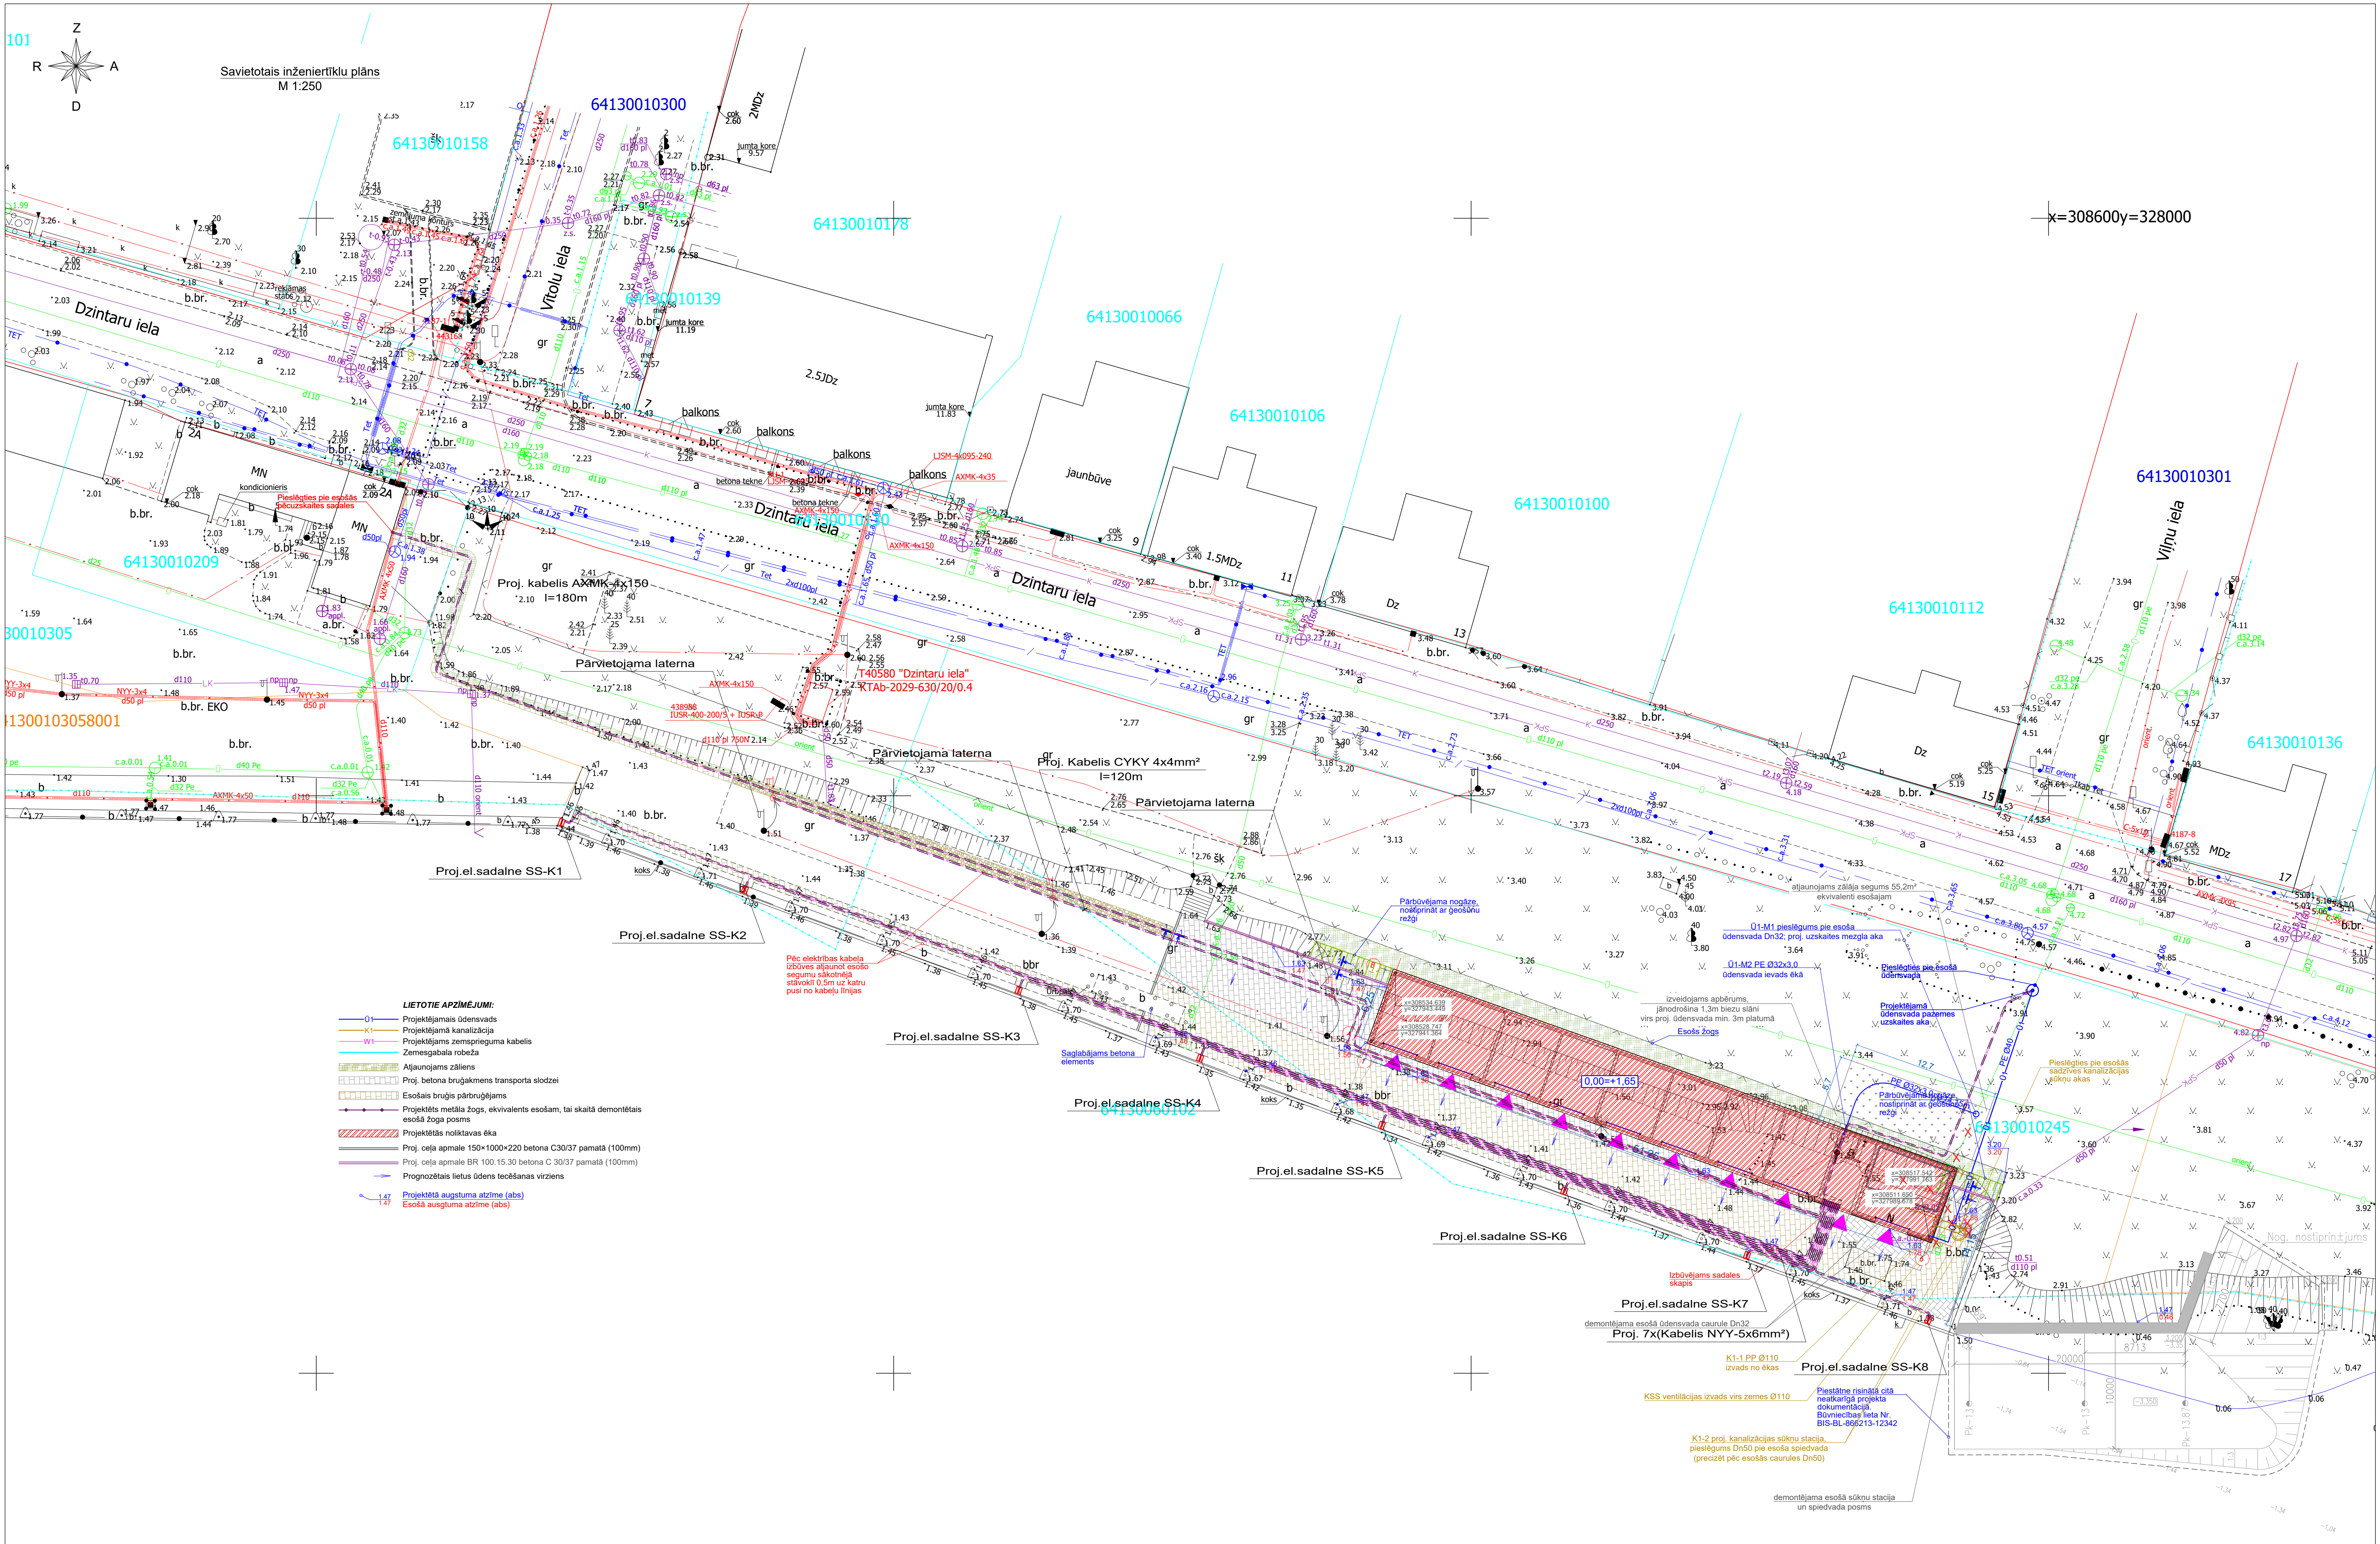

WS PROJEKTS BOVE		SIA "WS" Būv. reģ. Nr.: 7296-R Kurmājas prospekts 7-206, Liepāja, LV-3401 mob. tel.: +371 26534077; e-pasts: sgp@ws.lv		Pāvilostas ostas pārvalde Pasākums Nr.: 13./POPI/2025	
GP d. vad. Izstrādāja		Anita Pope Maira Kalniņa		Zvejniekiem nepieciešamās infrastruktūras pilnveidošana Pāvilostas ostā (saldētavas nojaukšana un noliktavas, būvniecība), Dzirnavu iela 26, Pāvilosta, Dienvidkurzemes novads	
Savietotais inženiertīklu plāns		Stādja Lapa		BP GP-4	
M 1:250; A1					